


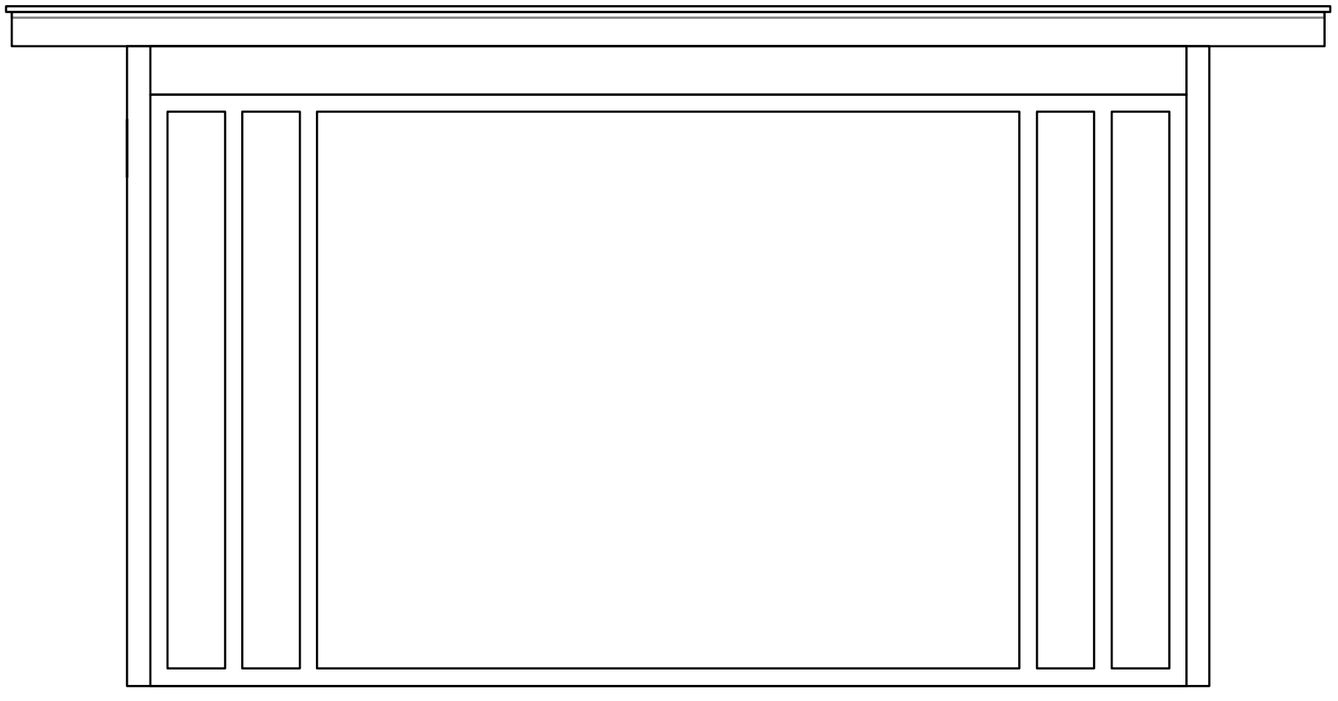



buro tekenkracht

Datum

20.07.2021

Opdrachtgever

////

Project

////

Voorlopig Ontwerp



achtergevel

Architectuur

Het Wegelingpark is een besloten villawijkje met 2-onder-1 kapwoningen, gelegen als enclave aan de 's Gravenweg. De architectuur en uitstraling doen sterk denken aan de zogenaamde prairiestijl, ontwikkelt begin vorige eeuw door Frank Lloyd Wright, zie o.a. Robie House rechts onderaan.

De volgende stijlkenmerken komen duidelijk terug in de woning aan het Wegelingpark 20:


01 flauwe dakhellingen
02 grote overstekken
03 kozijnen direct onder overstek
04 doorlopende horizontale belijningen (ook middels witte band op verdieping)
05 ranke verticale accenten

De volgende stijlkenmerken komen minder overtuigend terug:

05 ranke verticale accenten in achtergevel
06 buitenruimte als integraal onderdeel


De volgende elementen inzetten om een overtuigend totaalontwerp te waarborgen:

01 stijl versterken / onderstrepen middels nieuwe aanbouw
02 ranke verticale accenten toevoegen in beeld van achtergevel
03 stijlingrediënten ook gebruiken bij overkapping in tuin
04 buitenruimte als intergraal onderdeel verbeteren

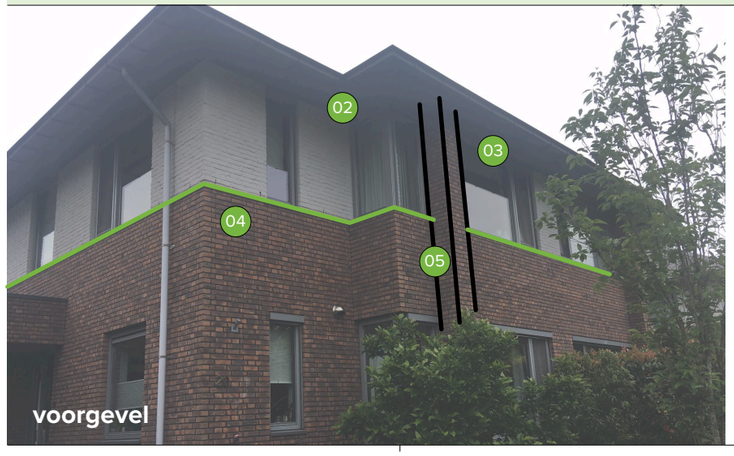

voorgevel


referentie prairiestijl

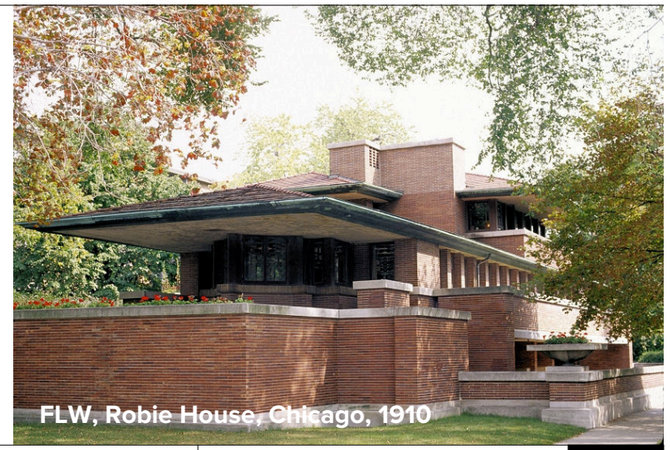
FLW, Robie House, Chicago, 1910

buro tekenkracht

Datum
14.07.2021

Wijziging

Schaalloos

Fase
Voorlopig Ontwerp

Opdrachtgever
////


Project
////

Onderdeel
Architectuur

Tekening
Referentiebeelden

capp04_Bos_V.01_210714
V.01

© 2021 Buro Tekenkracht

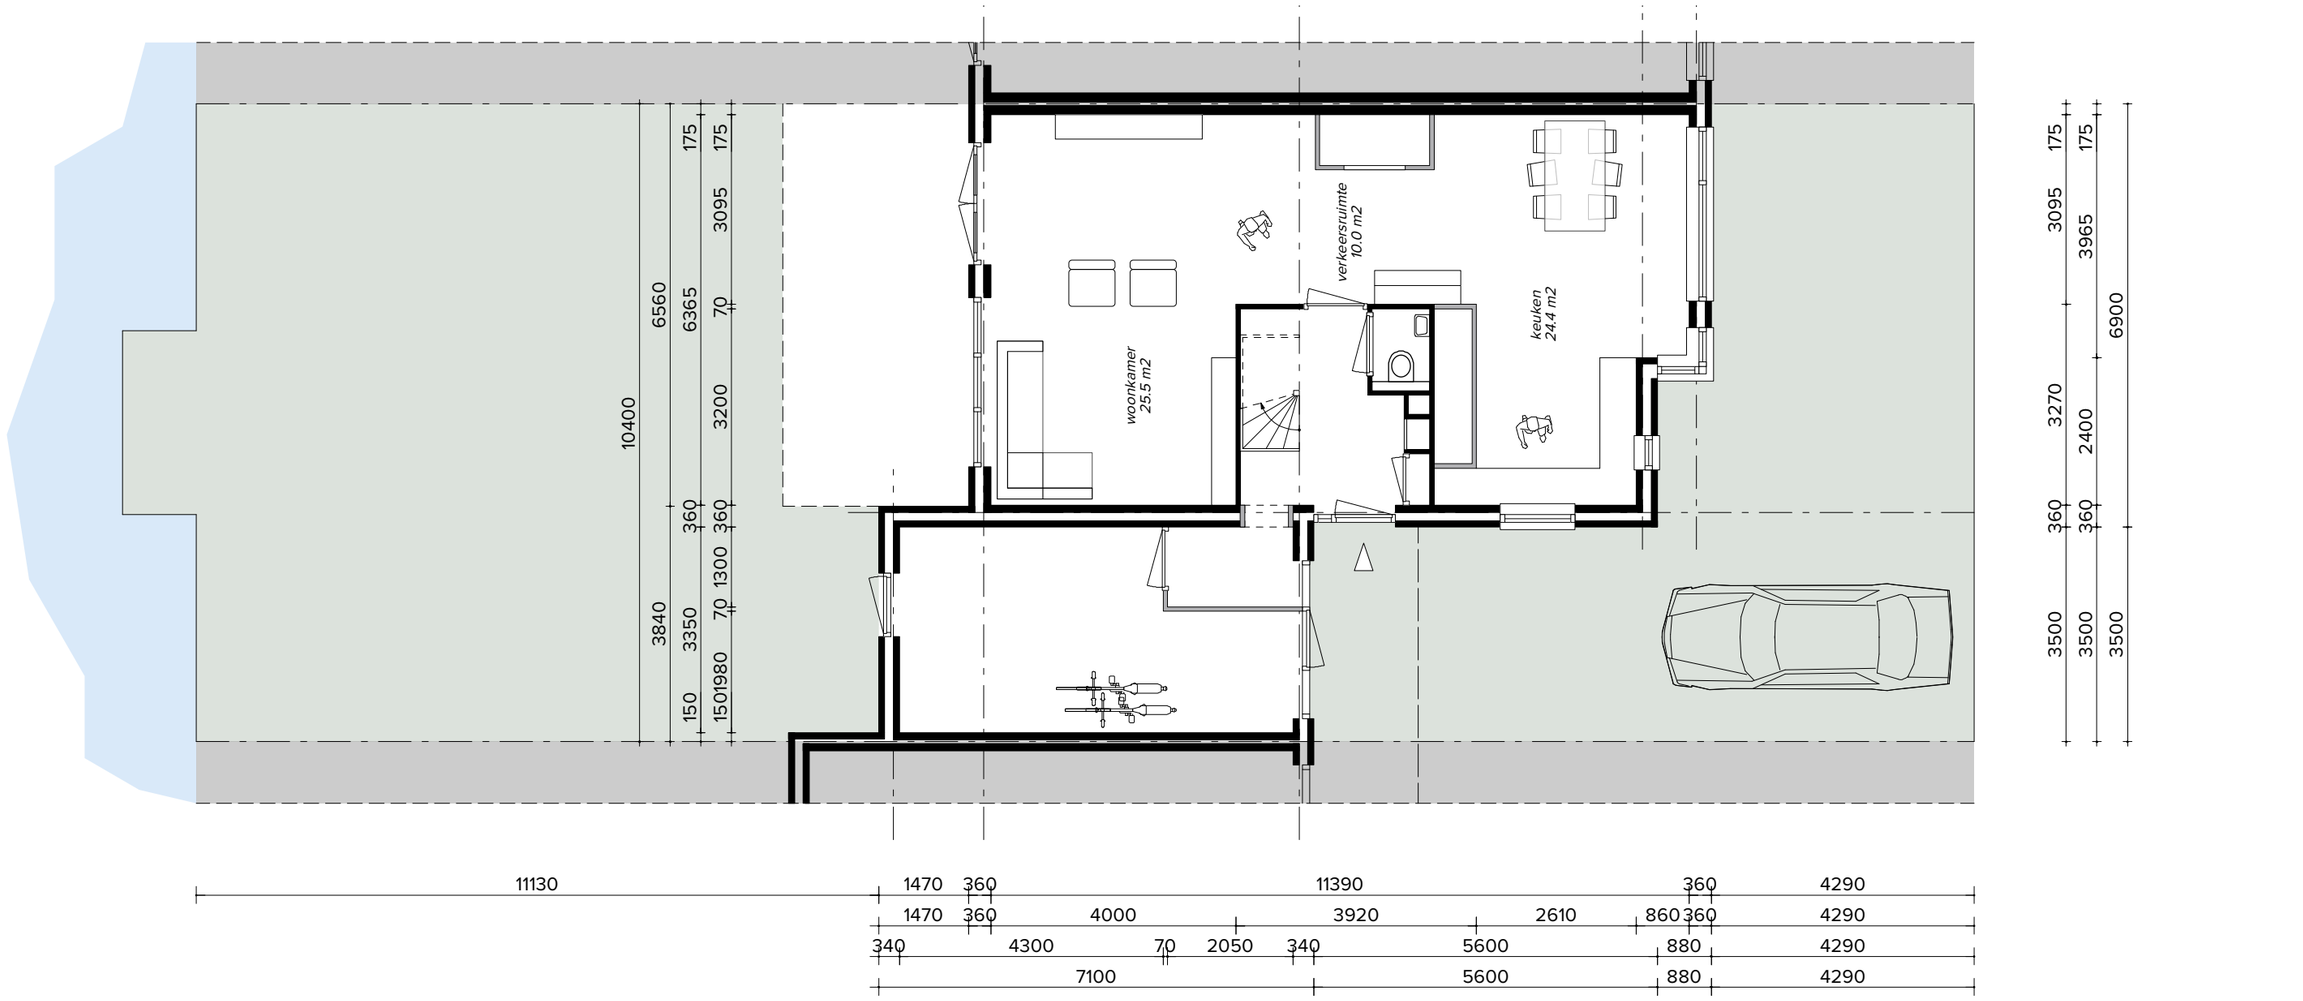

Installatie

verwarming; gas, CV ketel, radiatoren

ventilatie; wtw unit met afzuig- en inblaasventielen in plafonds

electra installatie; geen aparte groep voor tuin

buro tekenkracht

Datum
14.07.2021

Schaal 0 1000
1:100 maten in mm.

Wijziging

Fase
Voorlopig Ontwerp

Opdrachtgever
////

Project
////

Onderdeel
Bestaande situatie

Tekening
Plattegrond begane grond

capp04_Bos_V.01_210714
V.02

© 2021 Buro Tekenkracht




buro tekenkracht

Datum	Schaal 0 500	Opdrachtgever	Onderdeel
14.07.2021	1:50 maten in mm.	////	Bestaande situatie
Wijziging	Fase	Project	Tekening
	Voorlopig Ontwerp	////	Aanzicht achtergevel

capp04_Bos_V.03_210714

V.03

© 2021 Buro Tekenkracht

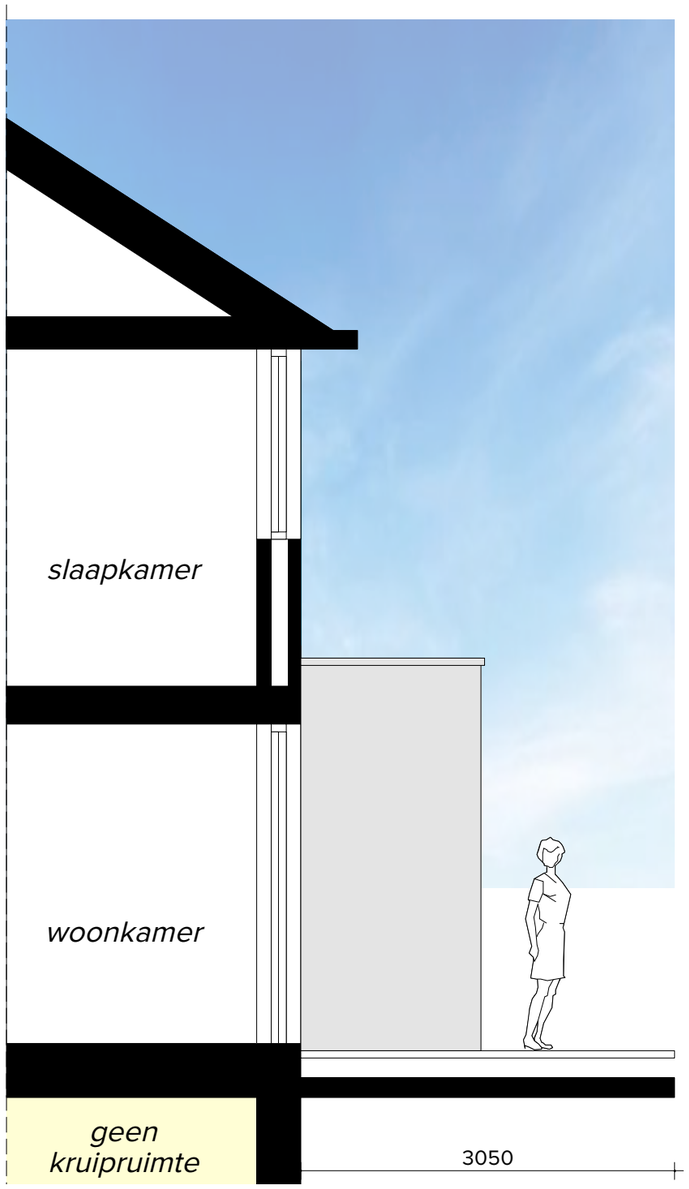

bk daktrim berging = 3190 +P

ok plafond = 2650 +P

vlp = 50 +P

Peil = bk zandcement = 0

bk terras = 10 -P

bk kanaalplaat = 230 -P

buro tekenkracht

Datum
14.07.2021

Wijziging

Schaal 0 500
1:50 maten in mm.

Fase
Voorlopig Ontwerp

Opdrachtgever
////


Project
////

Onderdeel
Bestaande situatie

Tekening
Dwarsdoorsnede

capp04_Bos_V.04_210714
V.04

© 2021 Buro Tekenkracht

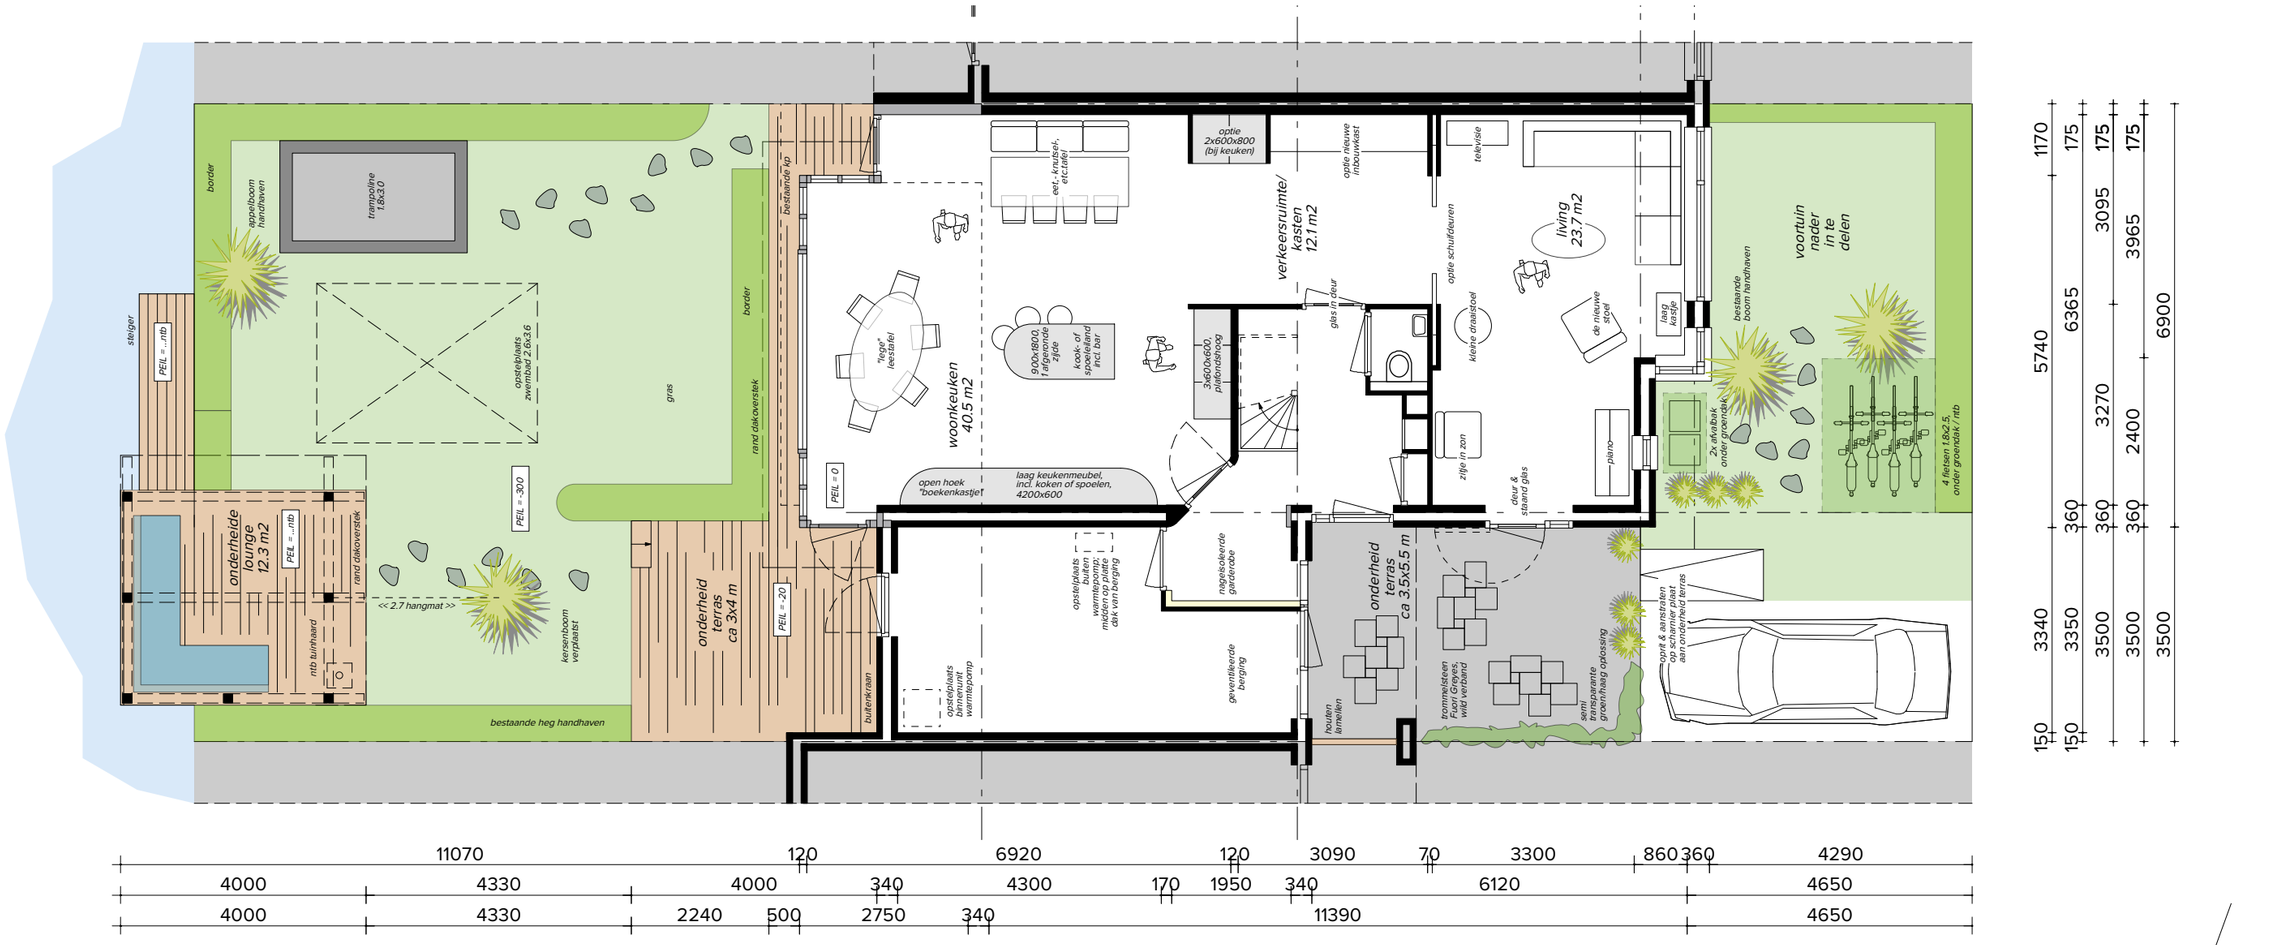

11070 | 120 | 6920 | 120 | 3090 | 70 | 3300 | 860 | 360 | 4290

4000 | 4330 | 4000 | 340 | 4300 | 170 | 1950 | 340 | 6120 | 4650

4000 | 4330 | 2240 | 500 | 2750 | 340 | 11390 | 4650

150 | 3340 | 5740 | 1170

150 | 3350 | 6365 | 175

3500 | 360 | 3270 | 3095 | 175

3500 | 360 | 2400 | 3965 | 175

3500 | 6900

NIEUWE installatie

woning gasloos maken, warmtepomp "all electric", bg vloerververarming, verd. LTV radiatoren

zonnepanelen plaatsen op het dak, eventueel ook op nieuwe overkapping in tuin

ventilatie; wtw unit met afzuig- en inblaasventielen in plafonds

electra installatie uitbreiden/advies ivm o.a. warmtepomp, Cooker, Bora kookplaatafzuiging

buro tekenkracht

Datum
14.07.2021

Wijziging
20.07.2021

Schaal 1:100 | 0 | 1000 | maten in mm.

Fase
Voorlopig Ontwerp

Opdrachtgever
////

Project
////

Onderdeel
Nieuwe situatie

Tekening
Plattegrond begane grond

capp04_Bos_V.05_210719
V.05

© 2021 Buro Tekenkracht

01 Stijl versterken / onderstrepen middels nieuwe aanbouw



bk daktrim aanbouw = 3590 +P

bk daktrim berging = 3190 +P

ok plafond = 2650 +P

Peil = bk zandcement = 0

02 grote overstekken
04 doorlopende horizontale belijningen
05 ranke verticale accenten

buro tekenkracht

Datum
14.07.2021

Schaal 0 500
1:50 maten in mm.

Wijziging

Fase
Voorlopig Ontwerp

Opdrachtgever
////

Project
////


Onderdeel
Nieuwe situatie


Tekening
Aanzicht aanbouw

capp04_Bos_V.06_210714
V.06

© 2021 Buro Tekenkracht

01 Stijl versterken / onderstrepen middels nieuwe aanbouw

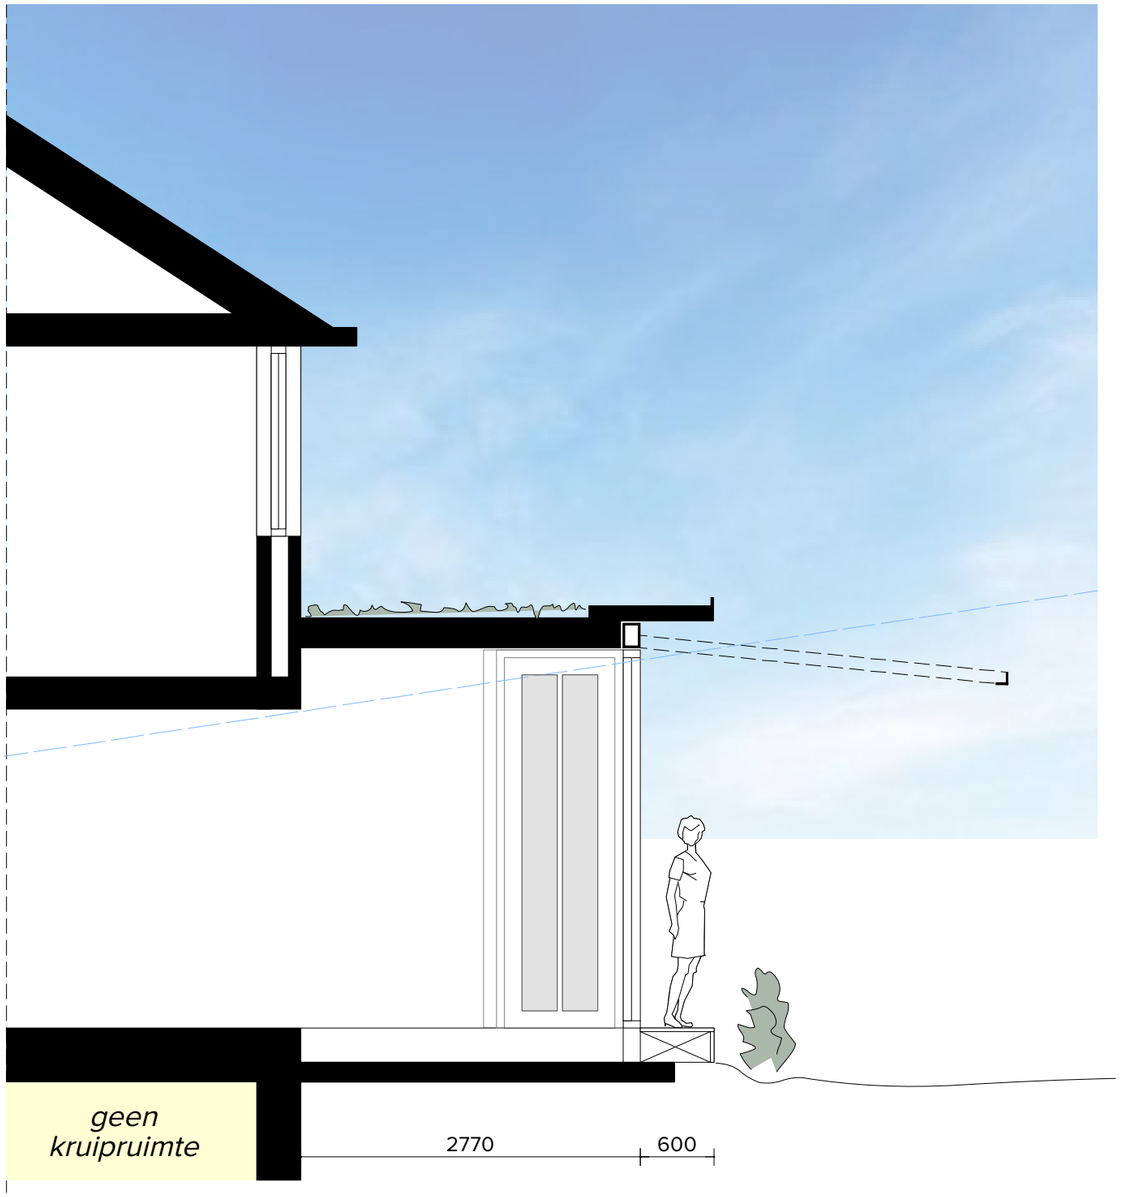

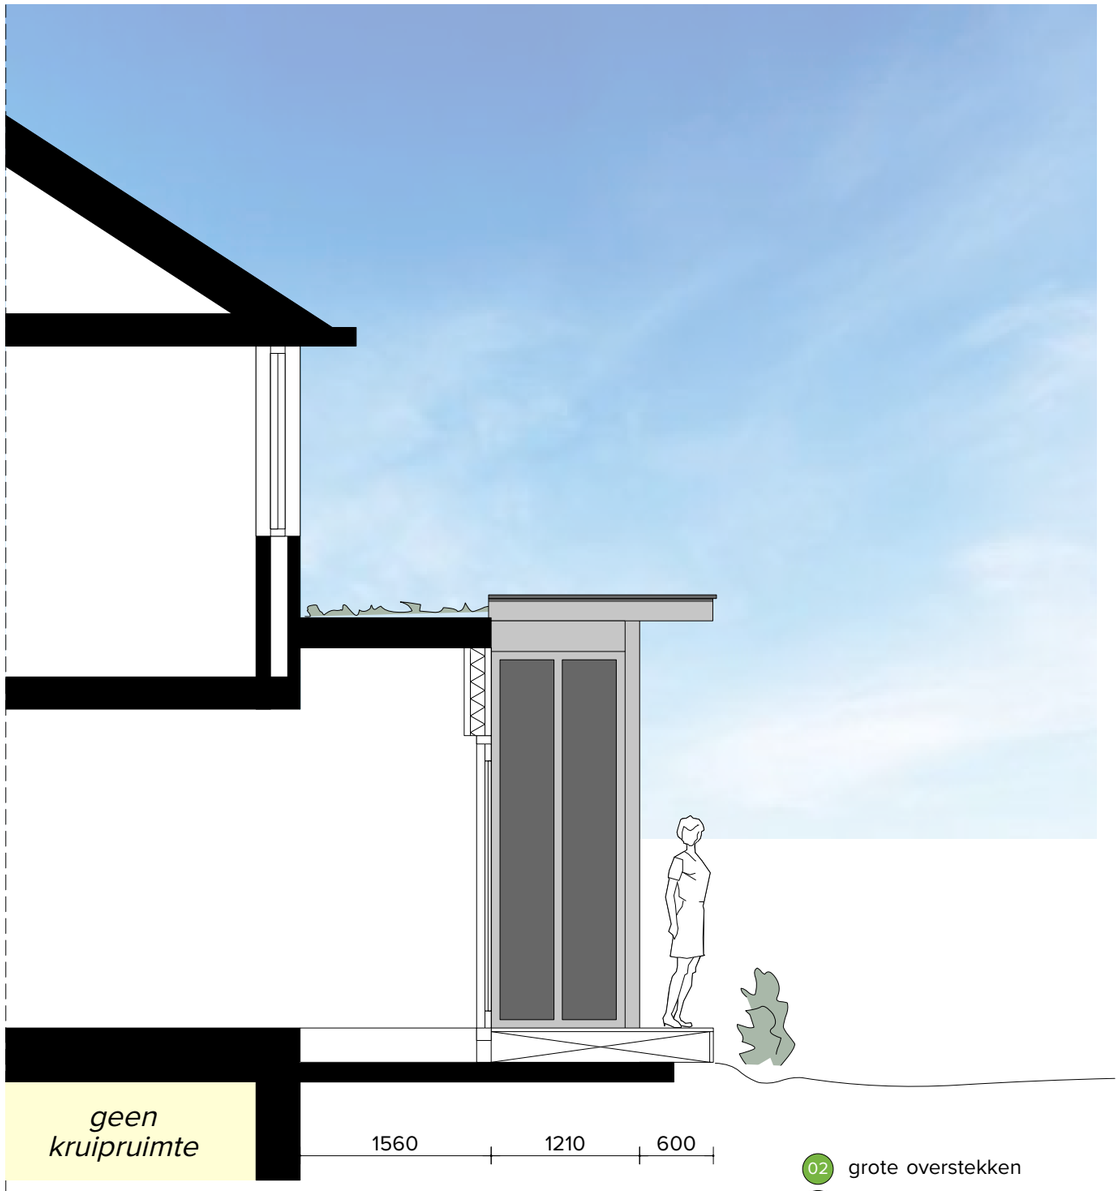

02 grote overstekken
05 ranke verticale accenten

buro tekenkracht

Datum
14.07.2021

Wijziging

Schaal 0 500
1:50 maten in mm.

Fase
Voorlopig Ontwerp

Opdrachtgever
////


Project
////

Onderdeel
Nieuwe situatie

Tekening
Dwarsdoorsnedes

capp04_Bos_V.07_210714
V.07

© 2021 Buro Tekenkracht

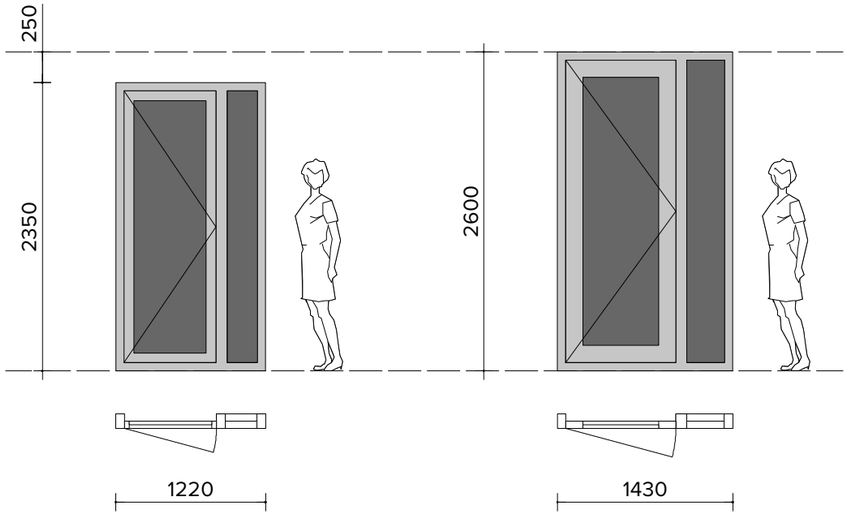

huidige hoogte & breedte handhaven, deur ca 780x2200


gevelsparing vergroten, deur 930x2400



02 Ranke verticale accenten

Doordat de huidige kozijnen standaard-afmetingen hebben en ook de 3-deling van het kozijn aan de achterzijde in verhouding niet de verticale lijn benadrukt, gaat dit stijlkenmerk helaas verloren aan de achterzijde, waardoor een deel van de elegantie van deze stijl niet goed leesbaar is, onder druk komt te staan. Een ontwerp-verkenning om dit te herstellen / weer toe te voegen levert het volgende op.

A verticale elementen in kozijnindeling in achterpui laten terugkomen
B verticale elementen toevoegen in binnendeuren, binnen en buiten verbinden
C dichte gevels voorzien van verticale latten structuur

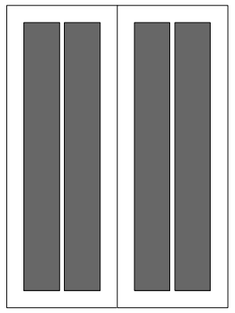


suggestie schuifdeuren

B



materiaalgebruik, steen, grijsgeschilderd hout en grijze kunststeen

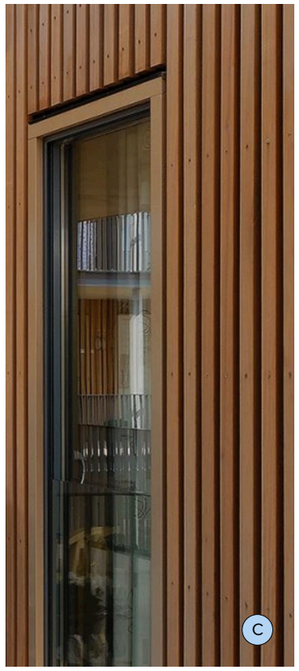

verticale houten latten bij dichte gevelvlakken



verticale accenten in pui achterzijde / reële afmetingen ruit

buro tekenkracht

Datum
14.07.2021

Schaal 0 500
1:50 maten in mm.

Wijziging

Fase
Voorlopig Ontwerp

Opdrachtgever
////

Project
////

Onderdeel
Architectuur


Tekening
Materiaal / belijningen

capp04_Bos_V.08_210714
V.08

© 2021 Buro Tekenkracht




centrale tafel bij grote ruit; tafel "in tuin" ervaring

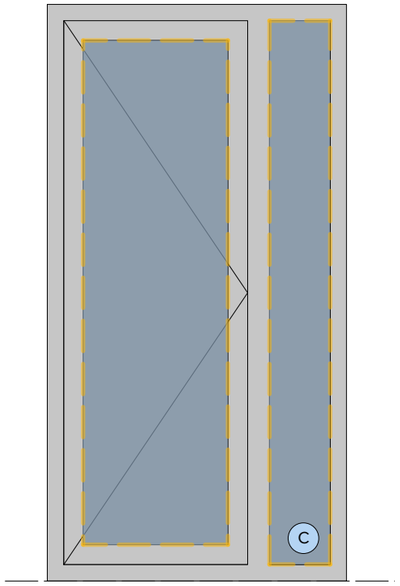


04 Buitenruimte als integraal onderdeel verbeteren


Zowel de achter- als de voorzijde van de woning bieden goede kansen op mooie tuinarchitectuur.
Door de zithoek naar de voorzijde van de woning te verplaatsen en de tafel centraal aan de achterzijde, worden de verblijfsgebieden gekoppeld aan hun (groene) omgeving om het huis.

- A tafel in woonkeuken op centrale as van tuin plaatsen; kersenboom, tuinarchitectuur
- B centrale ruit, zijkanten van de aanbouw
- C kozijn wijzigen bij de voordeur tbv zon-plaatsje
- D meerdere zichtlijnen o.a. vanuit zithoek, (ver uit achtertuin) zij, achter en voor
- E grote ruit aan achterzijde zonder onderbreking van deuren geeft constante verbinding met tuin

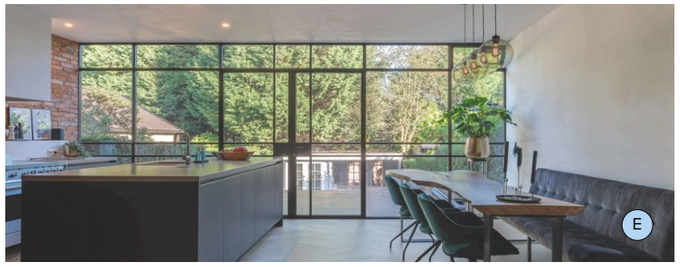

zicht op /beleving van tuin vanuit het interieur

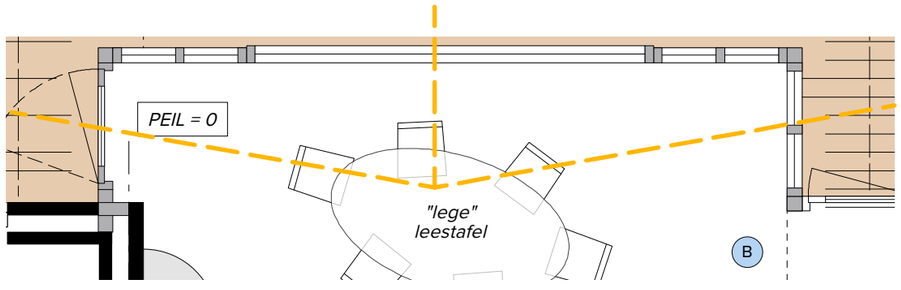

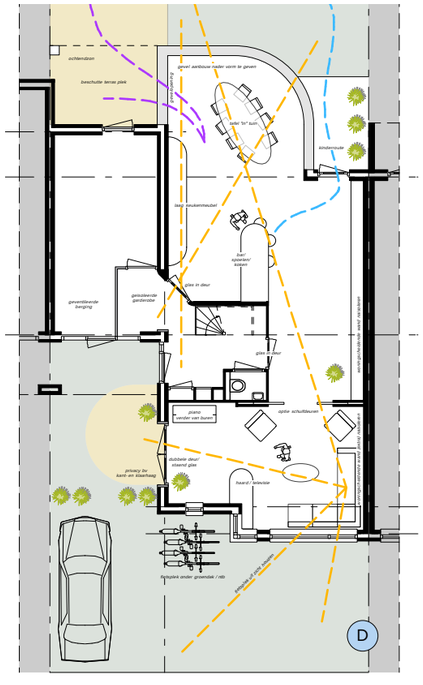



buro tekenkracht

Datum
14.07.2021

Schaal
1:50/1:200 in mm.

Wijziging

Fase
Voorlopig Ontwerp

Opdrachtgever
////


Project
////

Onderdeel
Architectuur

Tekening
Zichtlijnen & stijl

capp04_Bos_V.09_210714
V.09

© 2021 Buro Tekenkracht

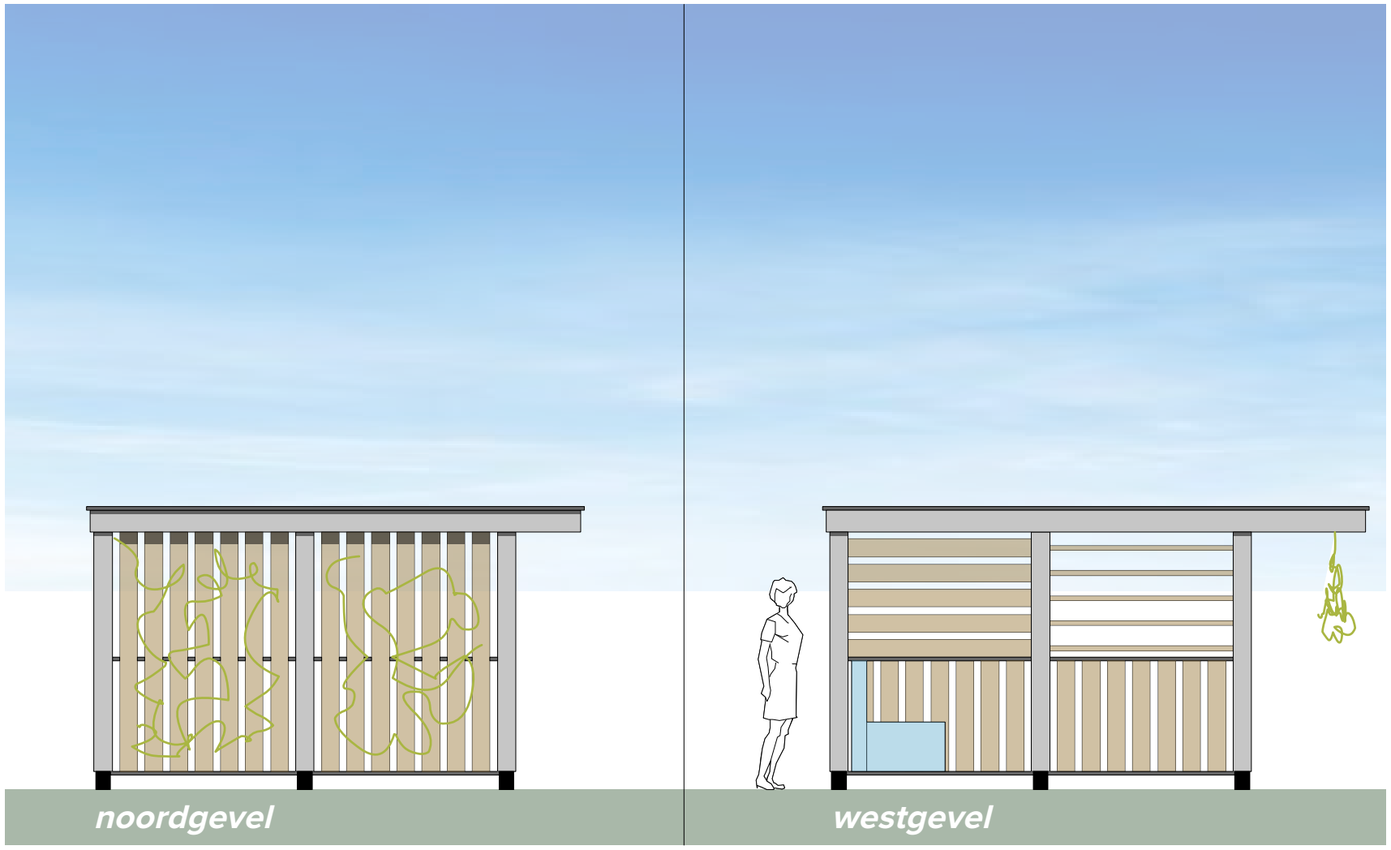

03 Stijl gebruiken bij overkapping in tuin


02 grote overstekken

04 doorlopende horizontale belijningen / lamellen !


05 ranke verticale accent; tuinhaard icm geringe hoogte kap; 2.1 m bv




referentie ingetekende tuinlounge (mbt maatvoering)

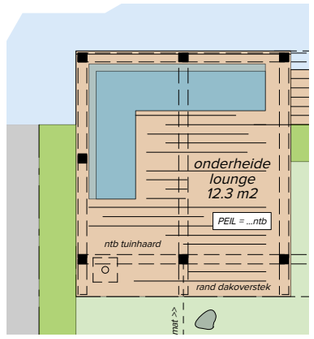

fragment plattegrond tekening

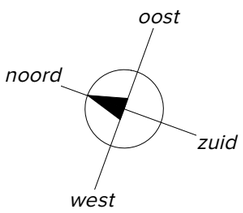

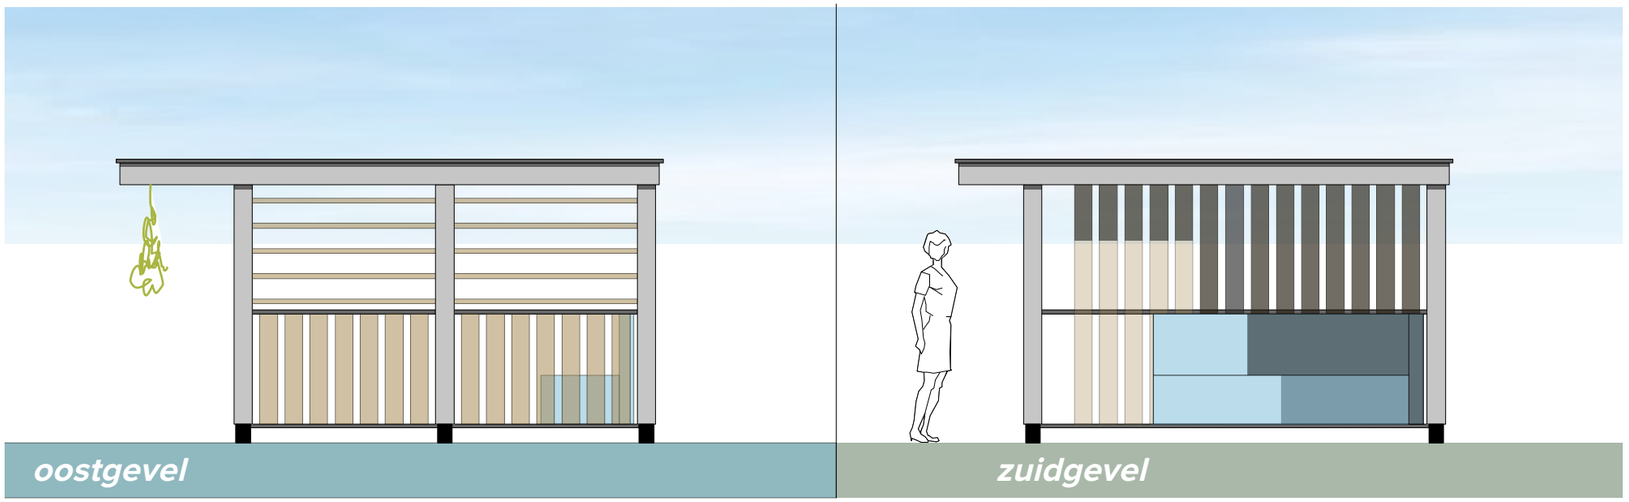


buro tekenkracht

Datum	Schaal 0 500	Opdrachtgever	Onderdeel
14.07.2021	1:50 maten in mm.	////	Tuinlounge
Wijziging	Fase	Project	Tekening
20.07.2021	Voorlopig Ontwerp	////	Overzichtstekening


capp04_Bos_V.10_210714

V.10

© 2021 Buro Tekenkracht

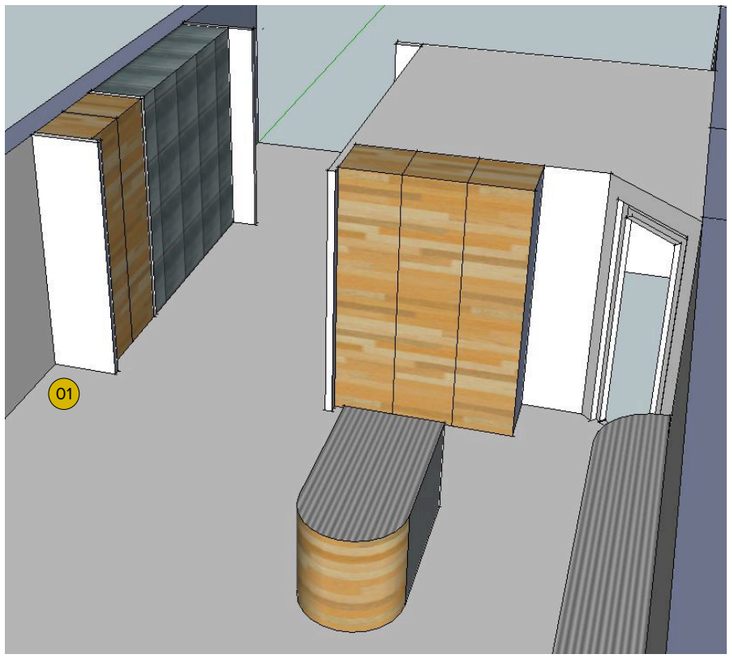

wandje 700 mm, schuifdeuren uitlijnen op midden

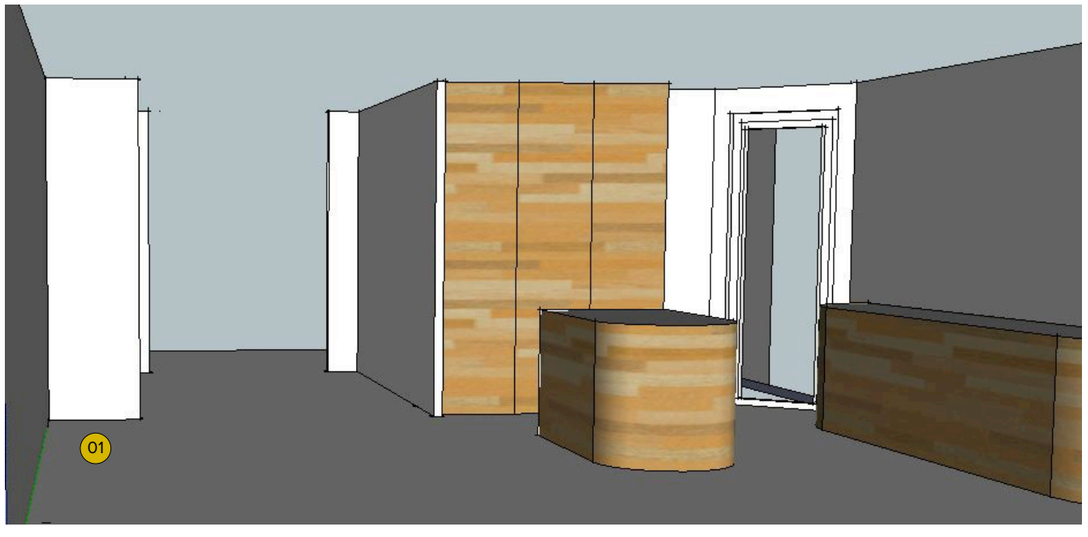


wandje 700 mm, schuifdeuren uitlijnen op midden

Schuifdeuren, leeshoek, kastenruimte


De ruimte tussen de woonkeuken en de schuifdeuren is geen verblijfsruimte, maar een geschikte ruimte voor kasten.
De overgang naar deze ruimte kan vanuit de woonkeuken het beste worden vastgelegd door de dwarse wand die geschikt is voor een leeshoekje duidelijk vorm te geven en netjes af te stemmen op het beeld van de schuifdeuren; 2 varianten in beeld, beide gebaseerd op standaard keukenkasten van 600 mm.

01 700 mm. (voor stoel/poef/plant/kussens)

02 1000 mm. (geschikt voor plaatsen van klein bankje)

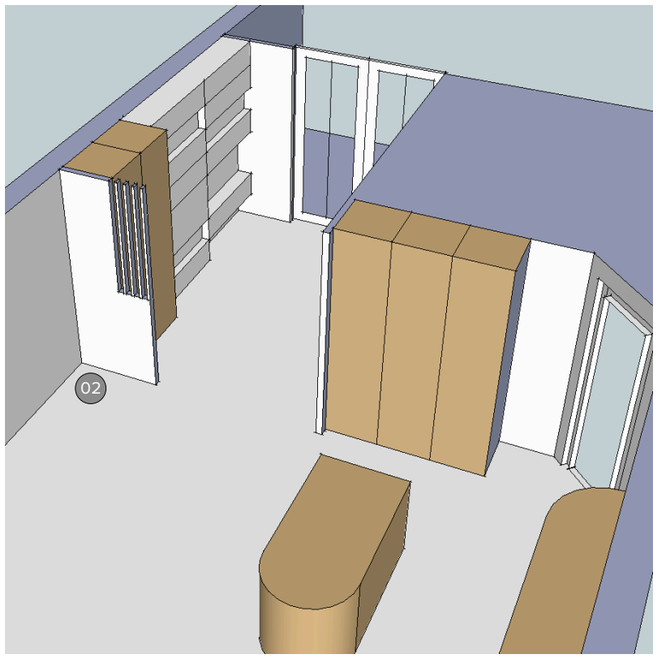

1/2 transparant wandje 1000 mm in lijn met linker schuifdeur

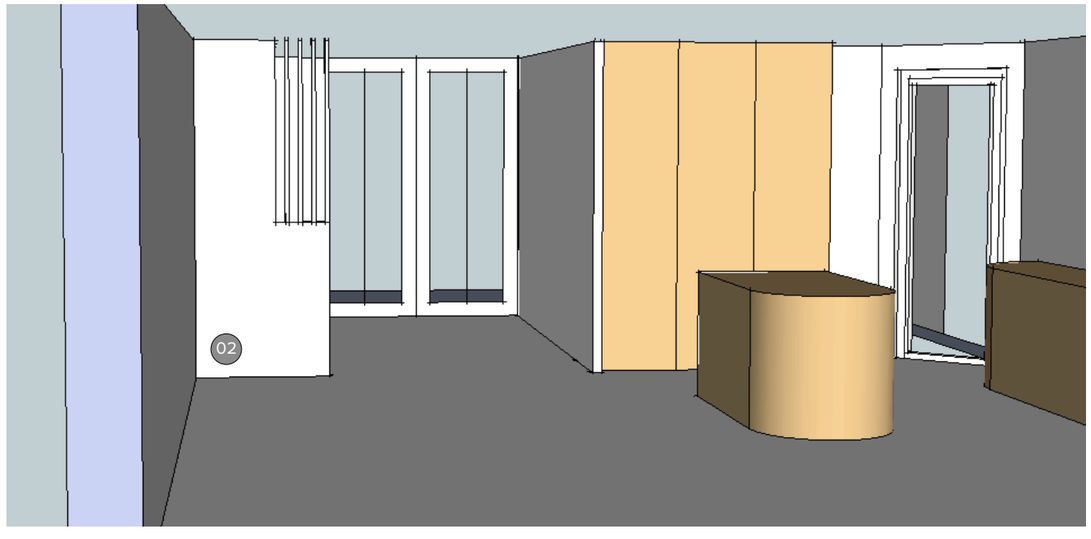

1/2 transparant wandje 1000 mm in lijn met linker schuifdeur

buro tekenkracht

Datum
14.07.2021

Schaalloos

Wijziging

Fase
Voorlopig Ontwerp

Opdrachtgever
////


Project
////

Onderdeel
Interieur

Tekening
Grens woonkeuken

capp04_Bos_V.11_210714
V.11

© 2021 Buro Tekenkracht

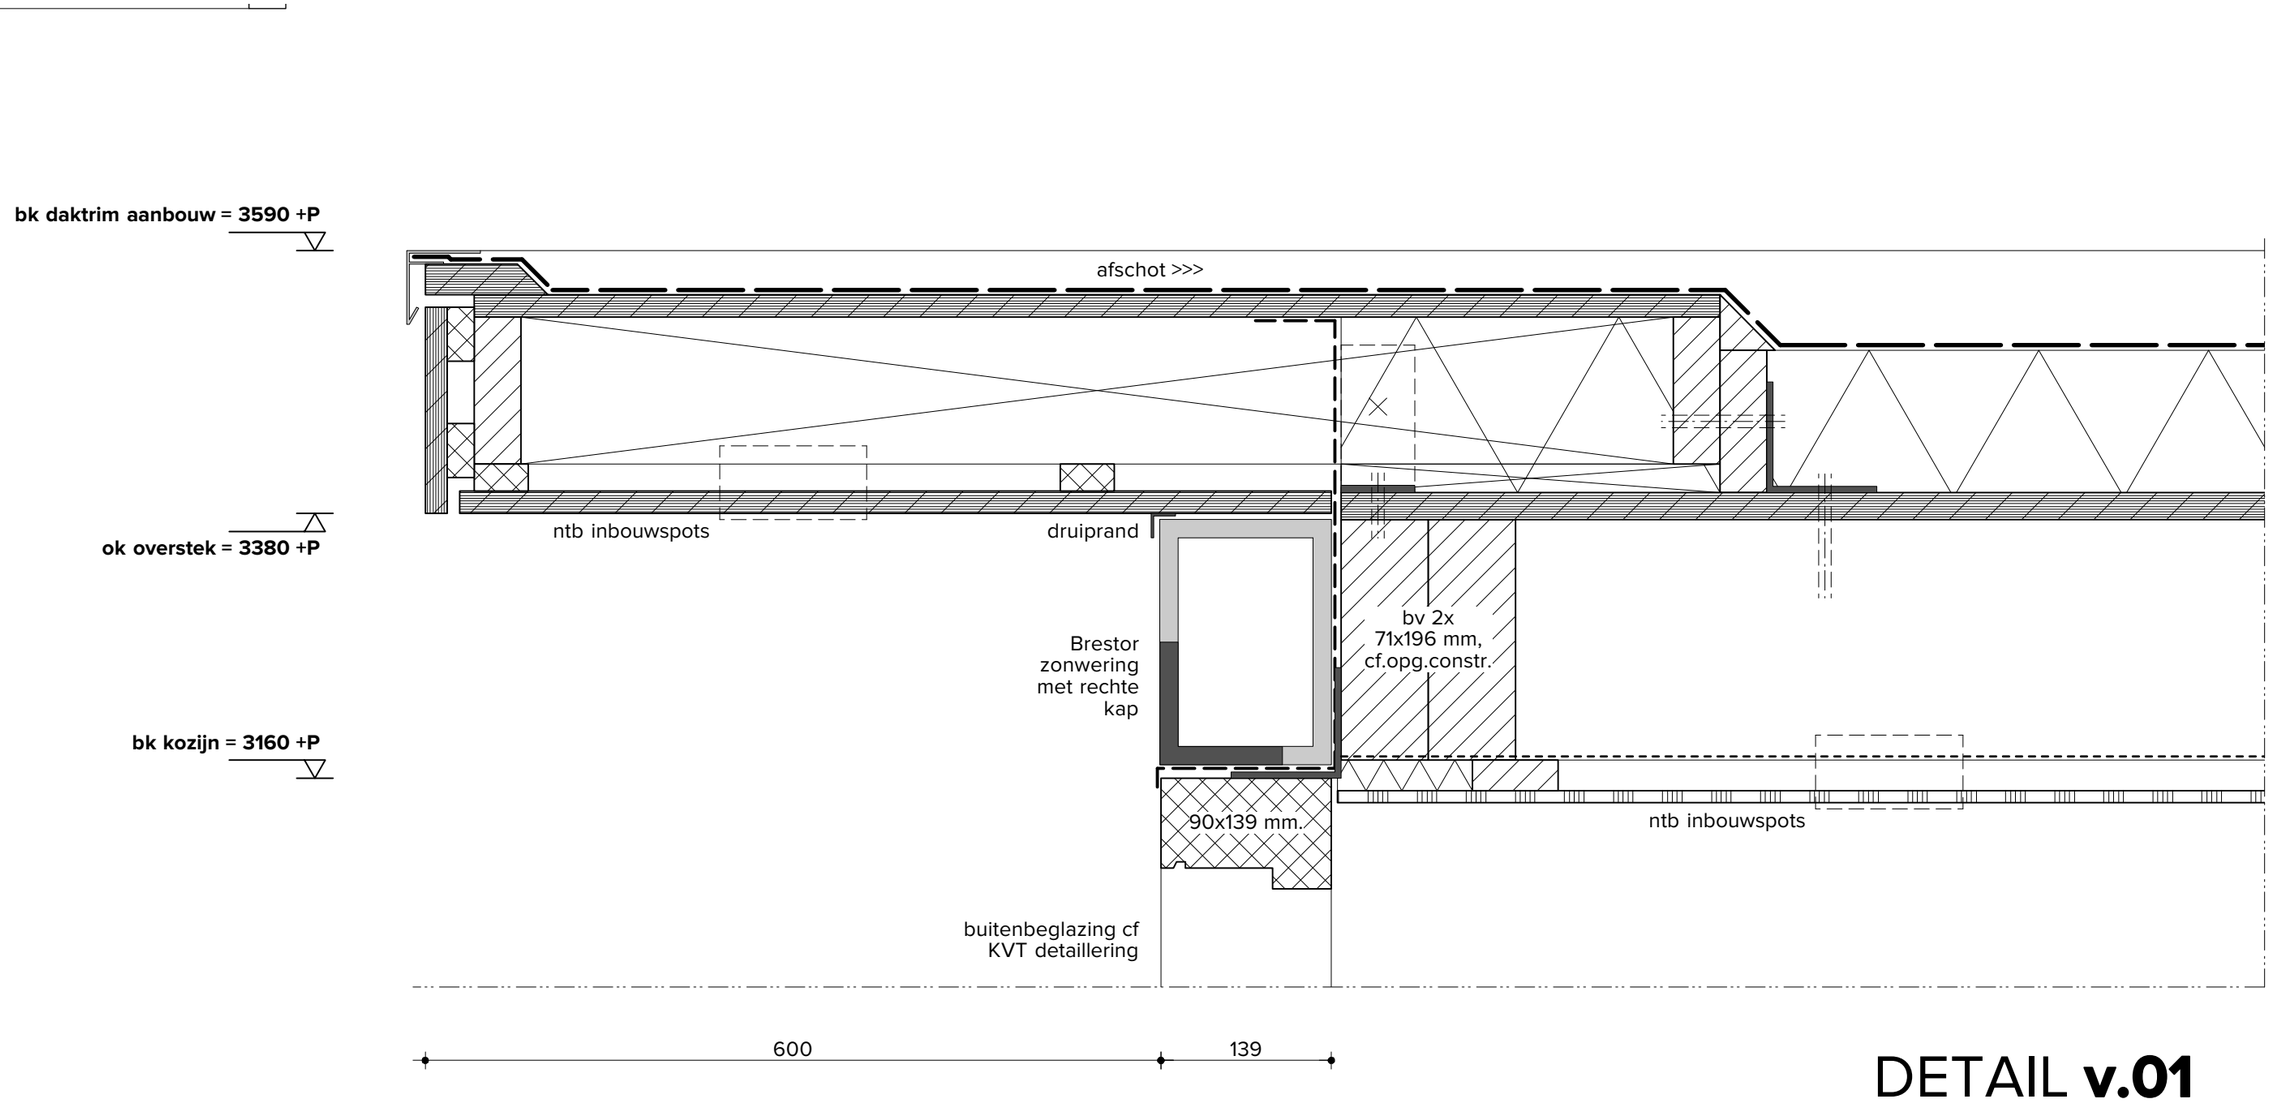

DETAIL **v.01**

MAATVOERING IN HET WERK CONTROLEREN


buro tekenkracht

Datum	Schaal 0 50	Opdrachtgever	Onderdeel
14.07.2021	1:5 maten in m.	////	Details
Wijziging	Fase	Project	Tekening
20.07.2021	Voorlopig Ontwerp	////	Detail v.01

capp04_Bos_VO12_210720

V.12

© 2021 Buro Tekenkracht

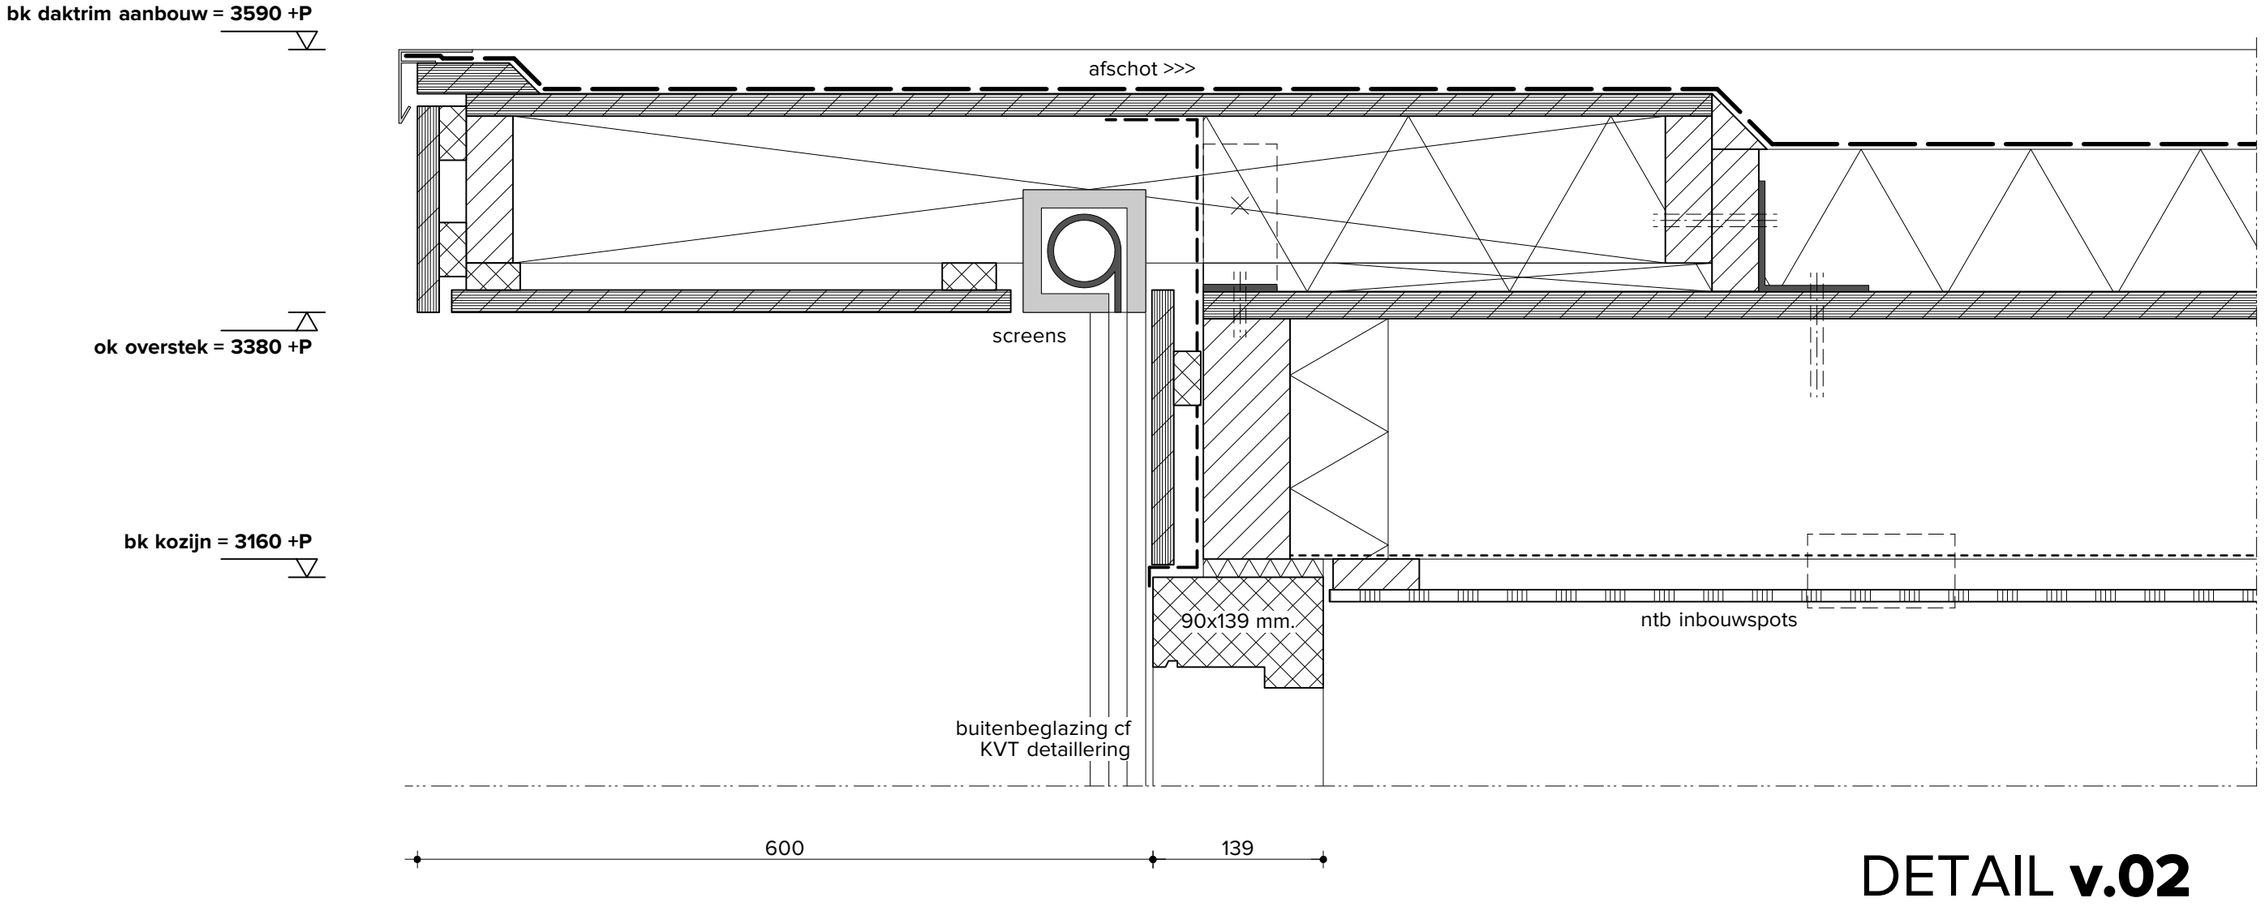

DETAIL **v.02**

MAATVOERING IN HET WERK CONTROLEREN

buro tekenkracht

Datum	Schaal 0 50	Opdrachtgever	Onderdeel
14.07.2021	1:5 maten in m.	////	Details
Wijziging	Fase	Project	Tekening
20.07.2021	Voorlopig Ontwerp	////	Detail v.02

capp04_Bos_VO13_210720
V.13

© 2021 Buro Tekenkracht