





buro tekenkracht

Datum

20.11.2020

Opdrachtgever

////

Uitvoeringstekeningen 20.11.2020 //// Rotterdam



alle maatvoering ihw controleren !

buro tekenkracht

Datum	Schaal 0 500	Opdrachtgever	Onderdeel
12.11.2020	1:50 maten in mm.	////	Gevelaanzichten
Wijziging	Fase	Project	Tekening
	Uitvoeringsfase	//// Rotterdam	Voorgevel

rott27_Bar_UV01_201120

UV.01

© 2020 Buro Tekenkracht



alle maatvoering ihw controleren !


buro tekenkracht


Datum	Schaal 0 500	Opdrachtgever	Onderdeel
12.11.2020	1:50 maten in mm.	////	Gevelaanzichten
Wijziging	Fase	Project	Tekening
	Uitvoeringsfase	//// Rotterdam	Zijgevel

rott27_Bar_UV02_201112

UV.02

© 2020 Buro Tekenkracht

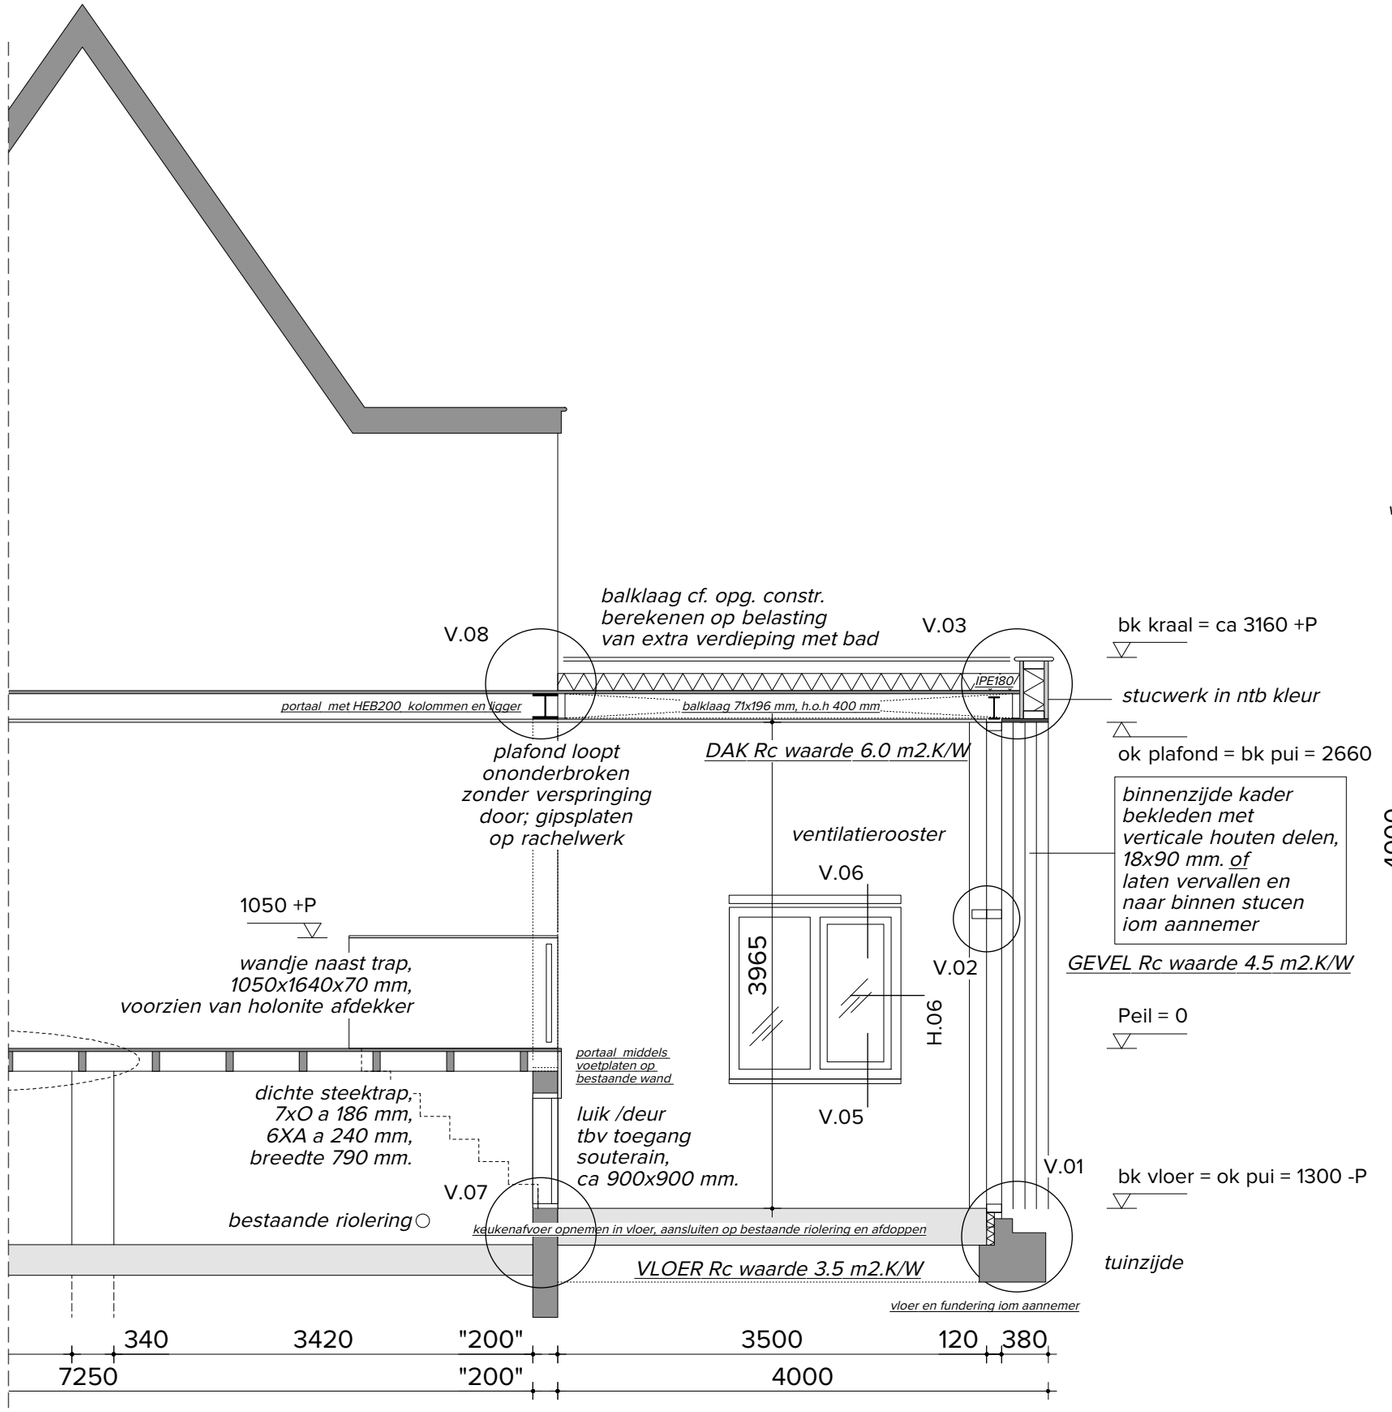

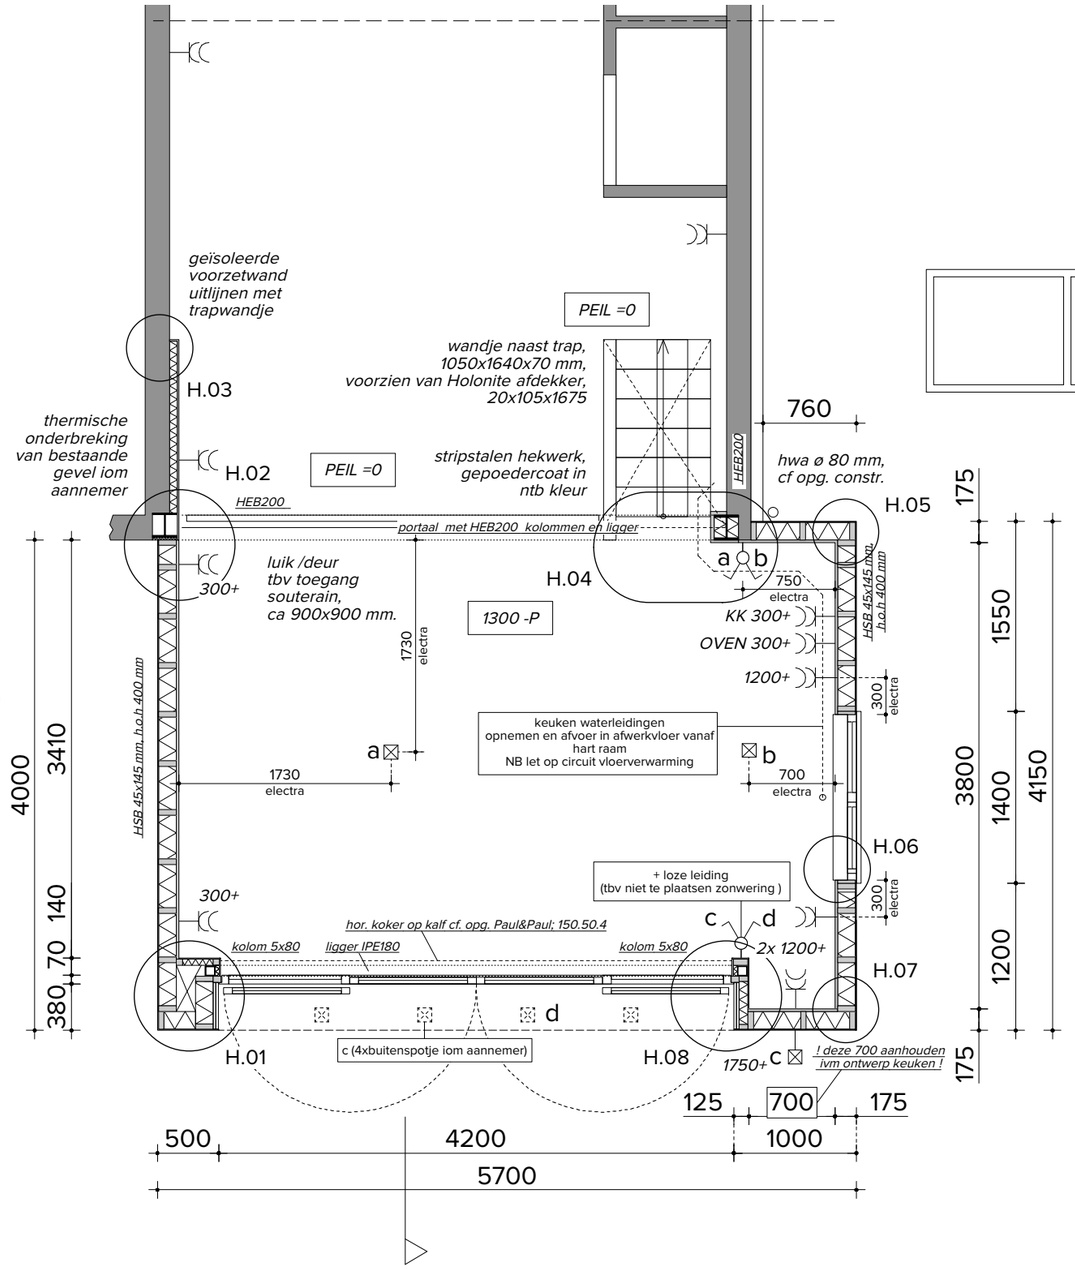

alle maatvoering ihw controleren !


buro tekenkracht

Datum	Schaal 0 500	Opdrachtgever	Onderdeel
12.11.2020	1:50 maten in mm.	////	Overzichtstekening
Wijziging	Fase	Project	Tekening
20.11.2020	Uitvoeringsfase	//// Rotterdam	Doorsnede & plattegrond

rott27_Bar_UV03_201120

UV.03

© 2020 Buro Tekenkracht

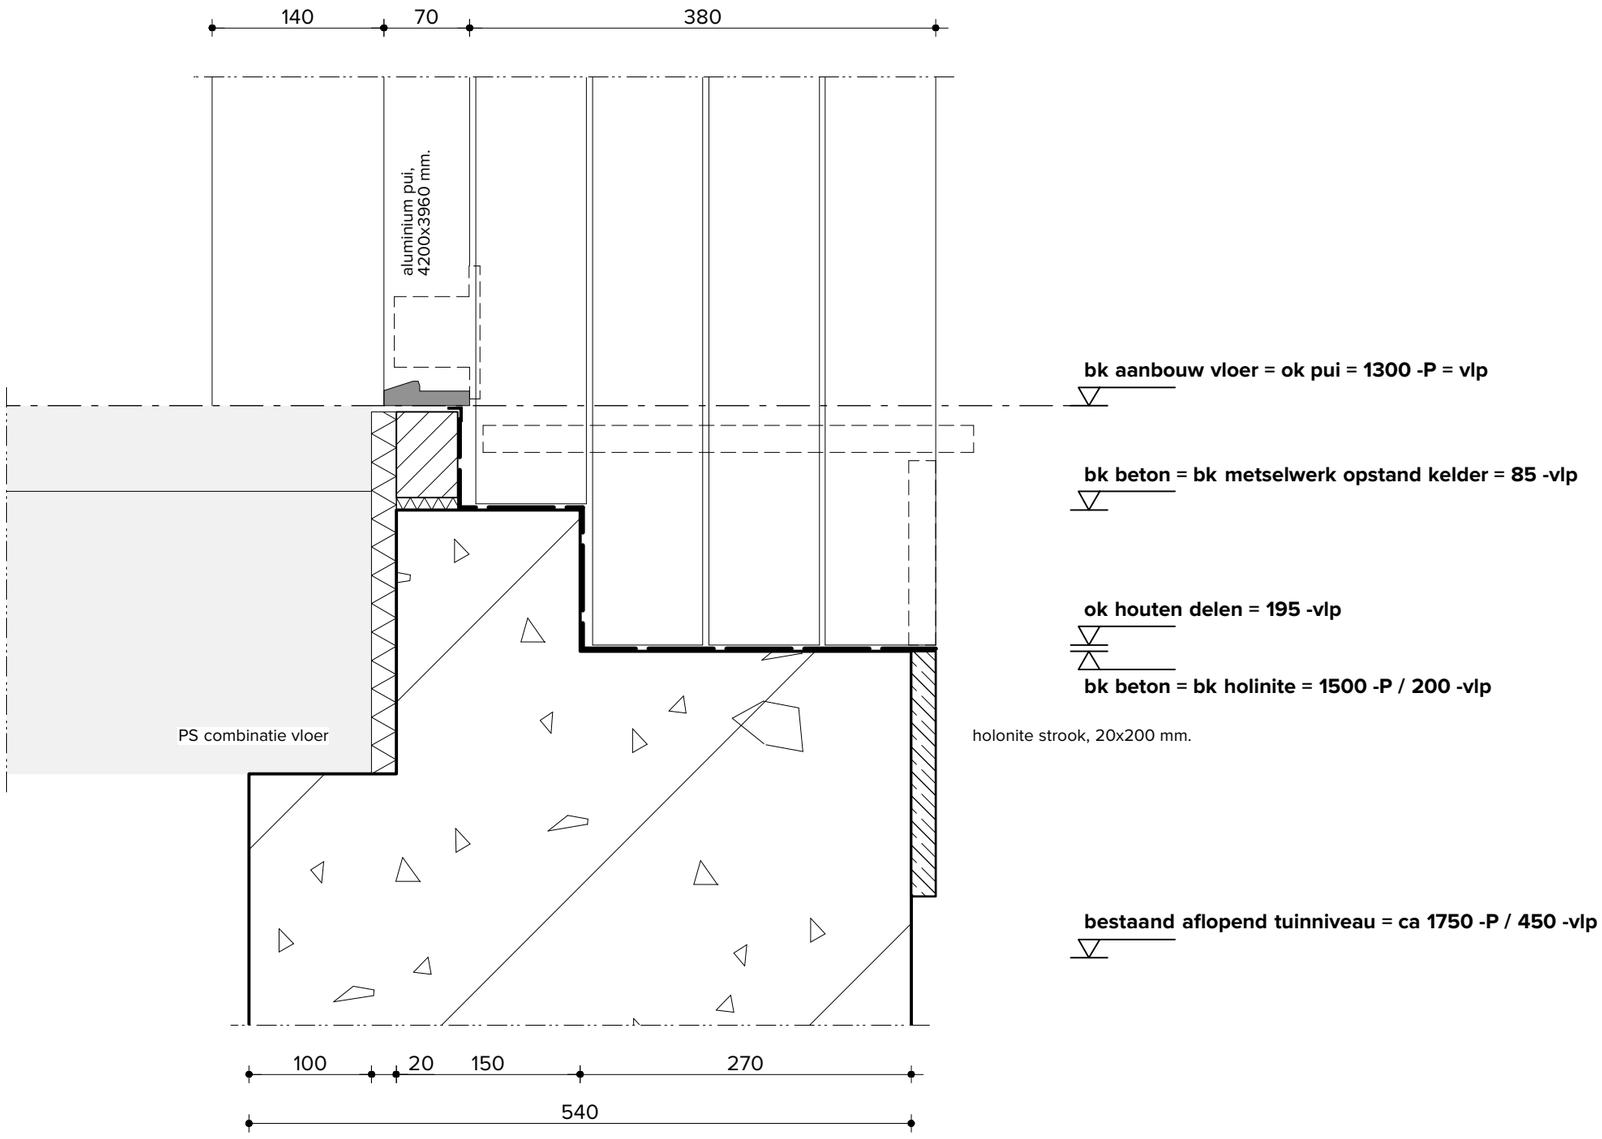

bk aanbouw vloer = ok pui = 1300 -P = vlp

bk beton = bk metselwerk opstand kelder = 85 -vlp

ok houten delen = 195 -vlp

bk beton = bk holinite = 1500 -P / 200 -vlp

bestaand aflopend tuinniveau = ca 1750 -P / 450 -vlp

V.01

MAATVOERING IN HET WERK CONTROLEREN

buro tekenkracht

Datum
12.11.2020

Schaal 0 50
1:5 maten in m.

Wijziging

Fase
Uitvoeringsfase

Opdrachtgever
////


Project
//// Rotterdam

Onderdeel
Details verticaal

Tekening
Detail V.01

rott29_Ver_UV04_201112
UV04

© 2020 Buro Tekenkracht

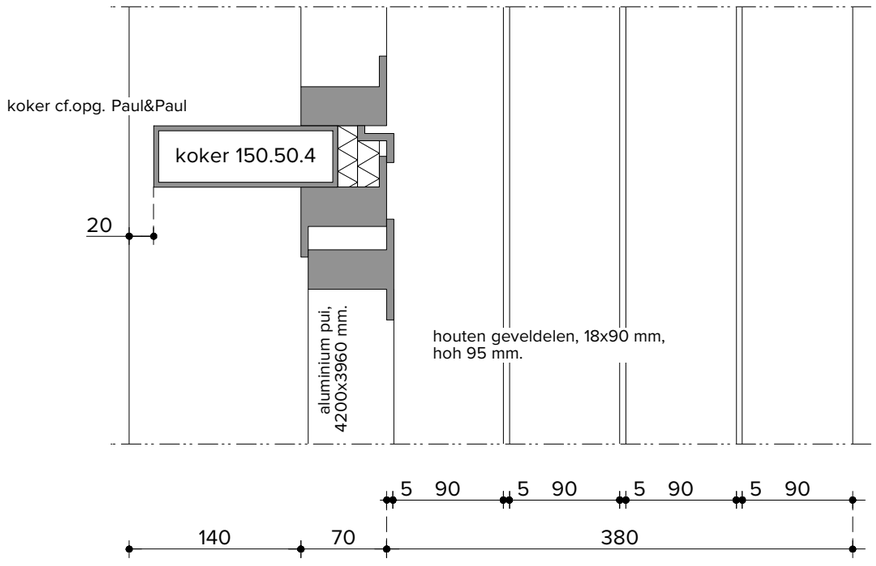


V.02

MAATVOERING IN HET WERK CONTROLEREN

buro tekenkracht

Datum	Schaal 0 50	Opdrachtgever	Onderdeel	rott29_Ver_UV05_201112	
12.11.2020	1:5 maten in m.	////	Details verticaal	UV05	
Wijziging	Fase	Project	Tekening		
	Uitvoeringsfase	//// Rotterdam	Detail V.02		

© 2020 Buro Tekenkracht

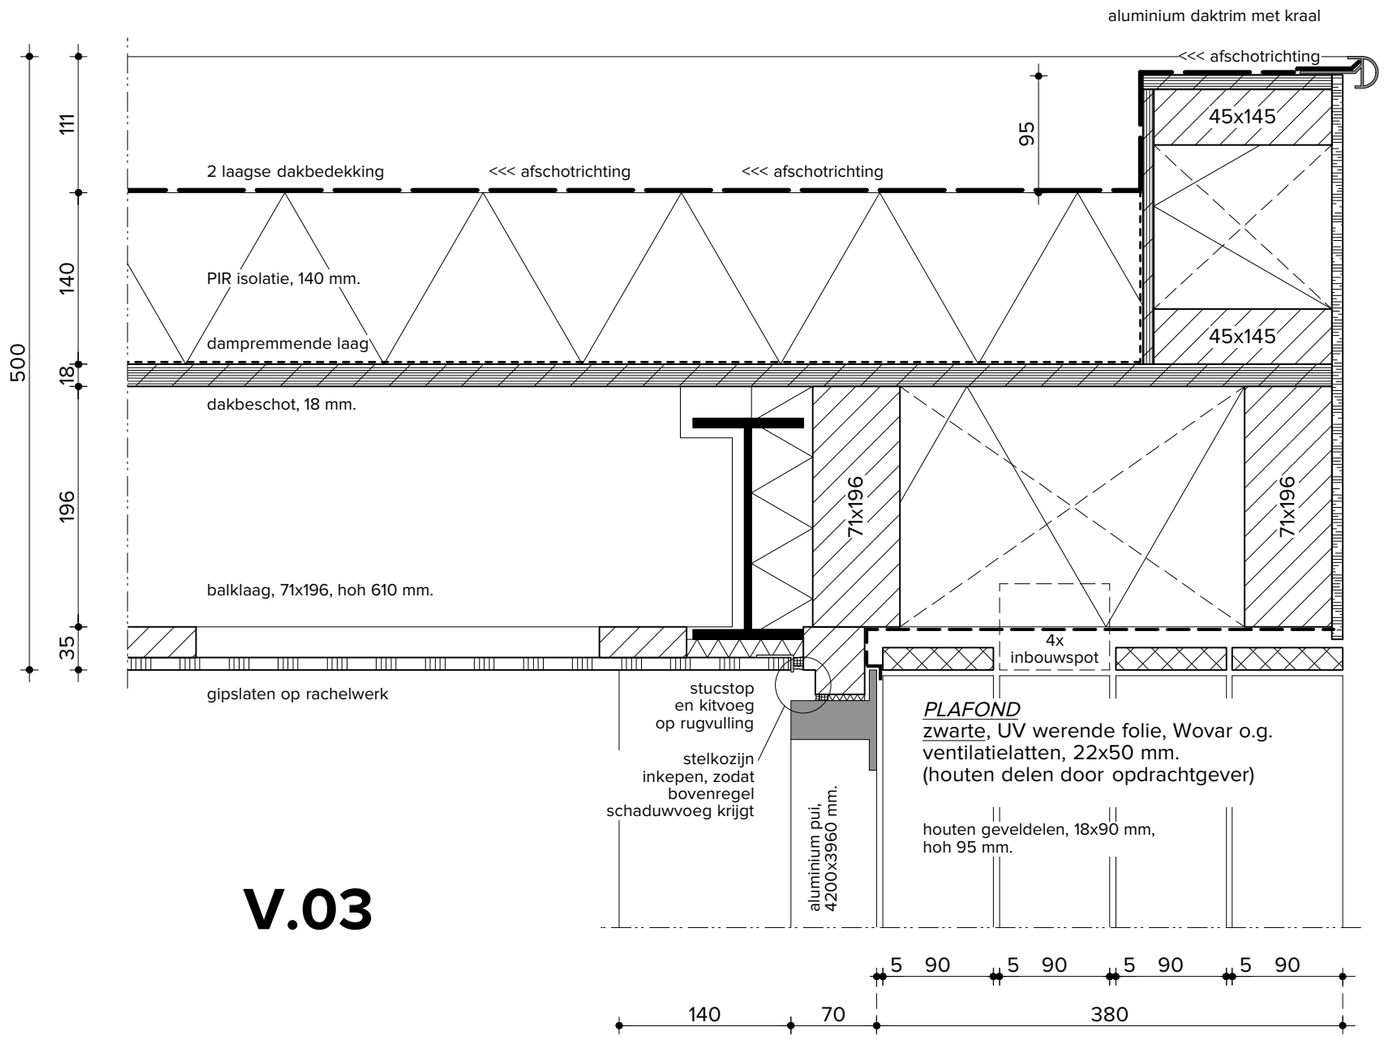

bk daktrim 3160 +P / 4460 +vlp

bk IPE = 2865 +P / 4165 +vlp

bk pui = 2660 +P / 3960 +vlp

ok binnen- & buitenplafond = 2660 +P / 3960 +vlp

V.03

MAATVOERING IN HET WERK CONTROLEREN

buro tekenkracht

Datum
12.11.2020

Schaal 0 50
1:5 maten in m.

Wijziging

Fase
Uitvoeringsfase

Opdrachtgever
////


Project
//// Rotterdam

Onderdeel
Details verticaal

Tekening
Detail V.03

rott29_Ver_UV06_201112
UV06

© 2020 Buro Tekenkracht

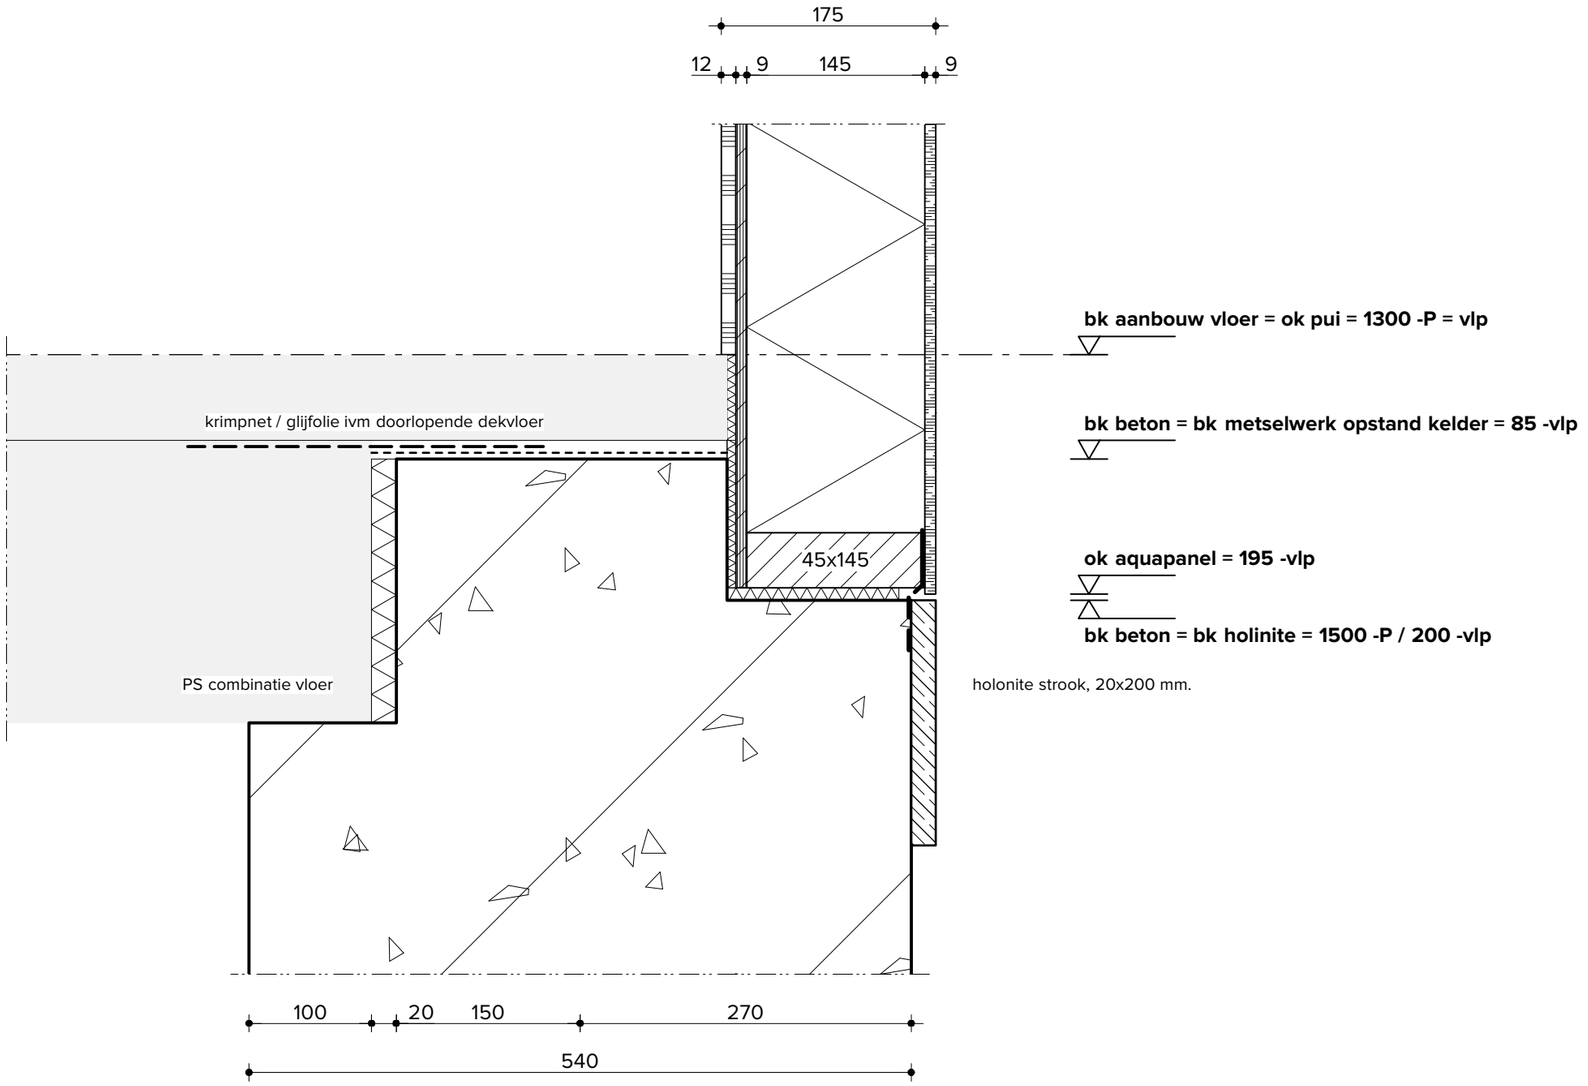

V.04

MAATVOERING IN HET WERK CONTROLEREN

buro tekenkracht

Datum
12.11.2020

Wijziging

Schaal 0 50
1:5 maten in m.

Fase
Uitvoeringsfase

Opdrachtgever
////

Project
//// Rotterdam


Onderdeel
Details verticaal

Tekening
Detail V.04


rott29_Ver_UV07_201112
UV07

© 2020 Buro Tekenkracht

V.06

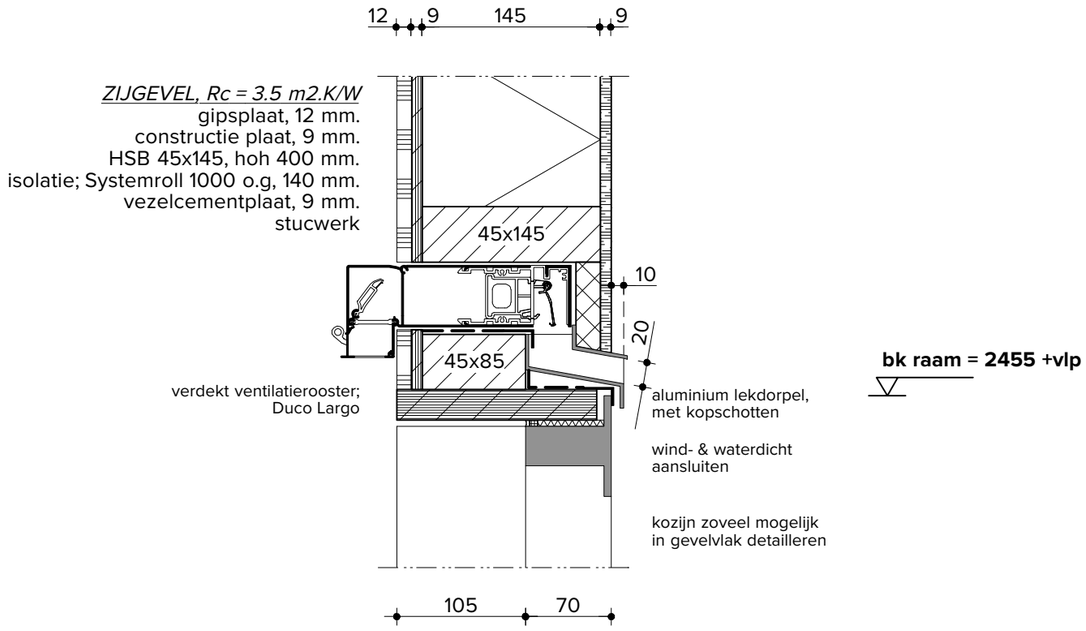

V.05

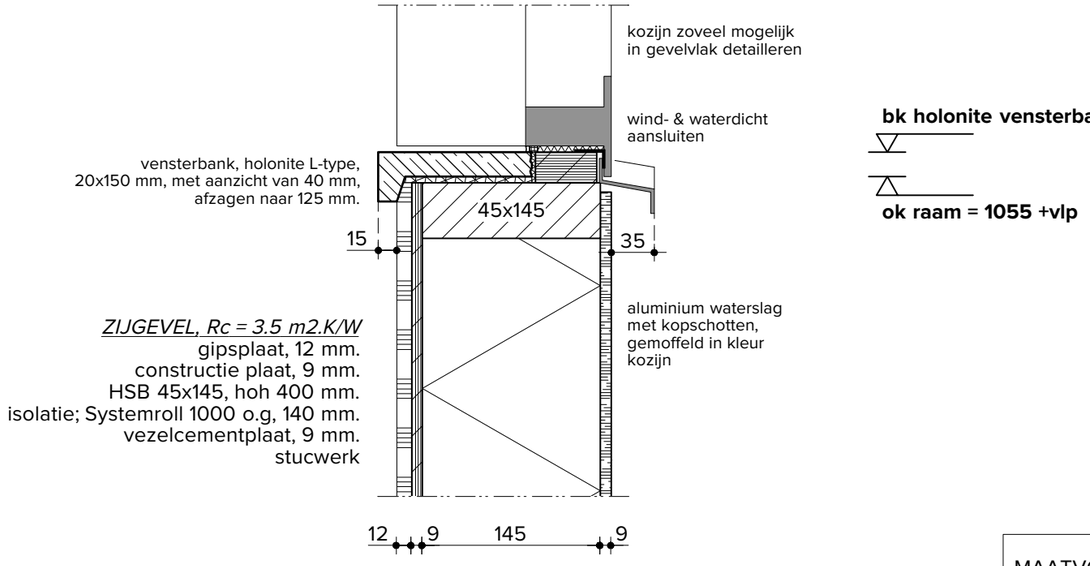

MAATVOERING IN HET WERK CONTROLEREN

buro tekenkracht

Datum
12.11.2020

Schaal 0 50
1:5 maten in m.

Wijziging

Fase
Uitvoeringsfase

Opdrachtgever
////


Project
//// Rotterdam

Onderdeel
Details verticaal

Tekening
Detail V.05 & V.06

rott29_Ver_UV08_201112
UV08

© 2020 Buro Tekenkracht

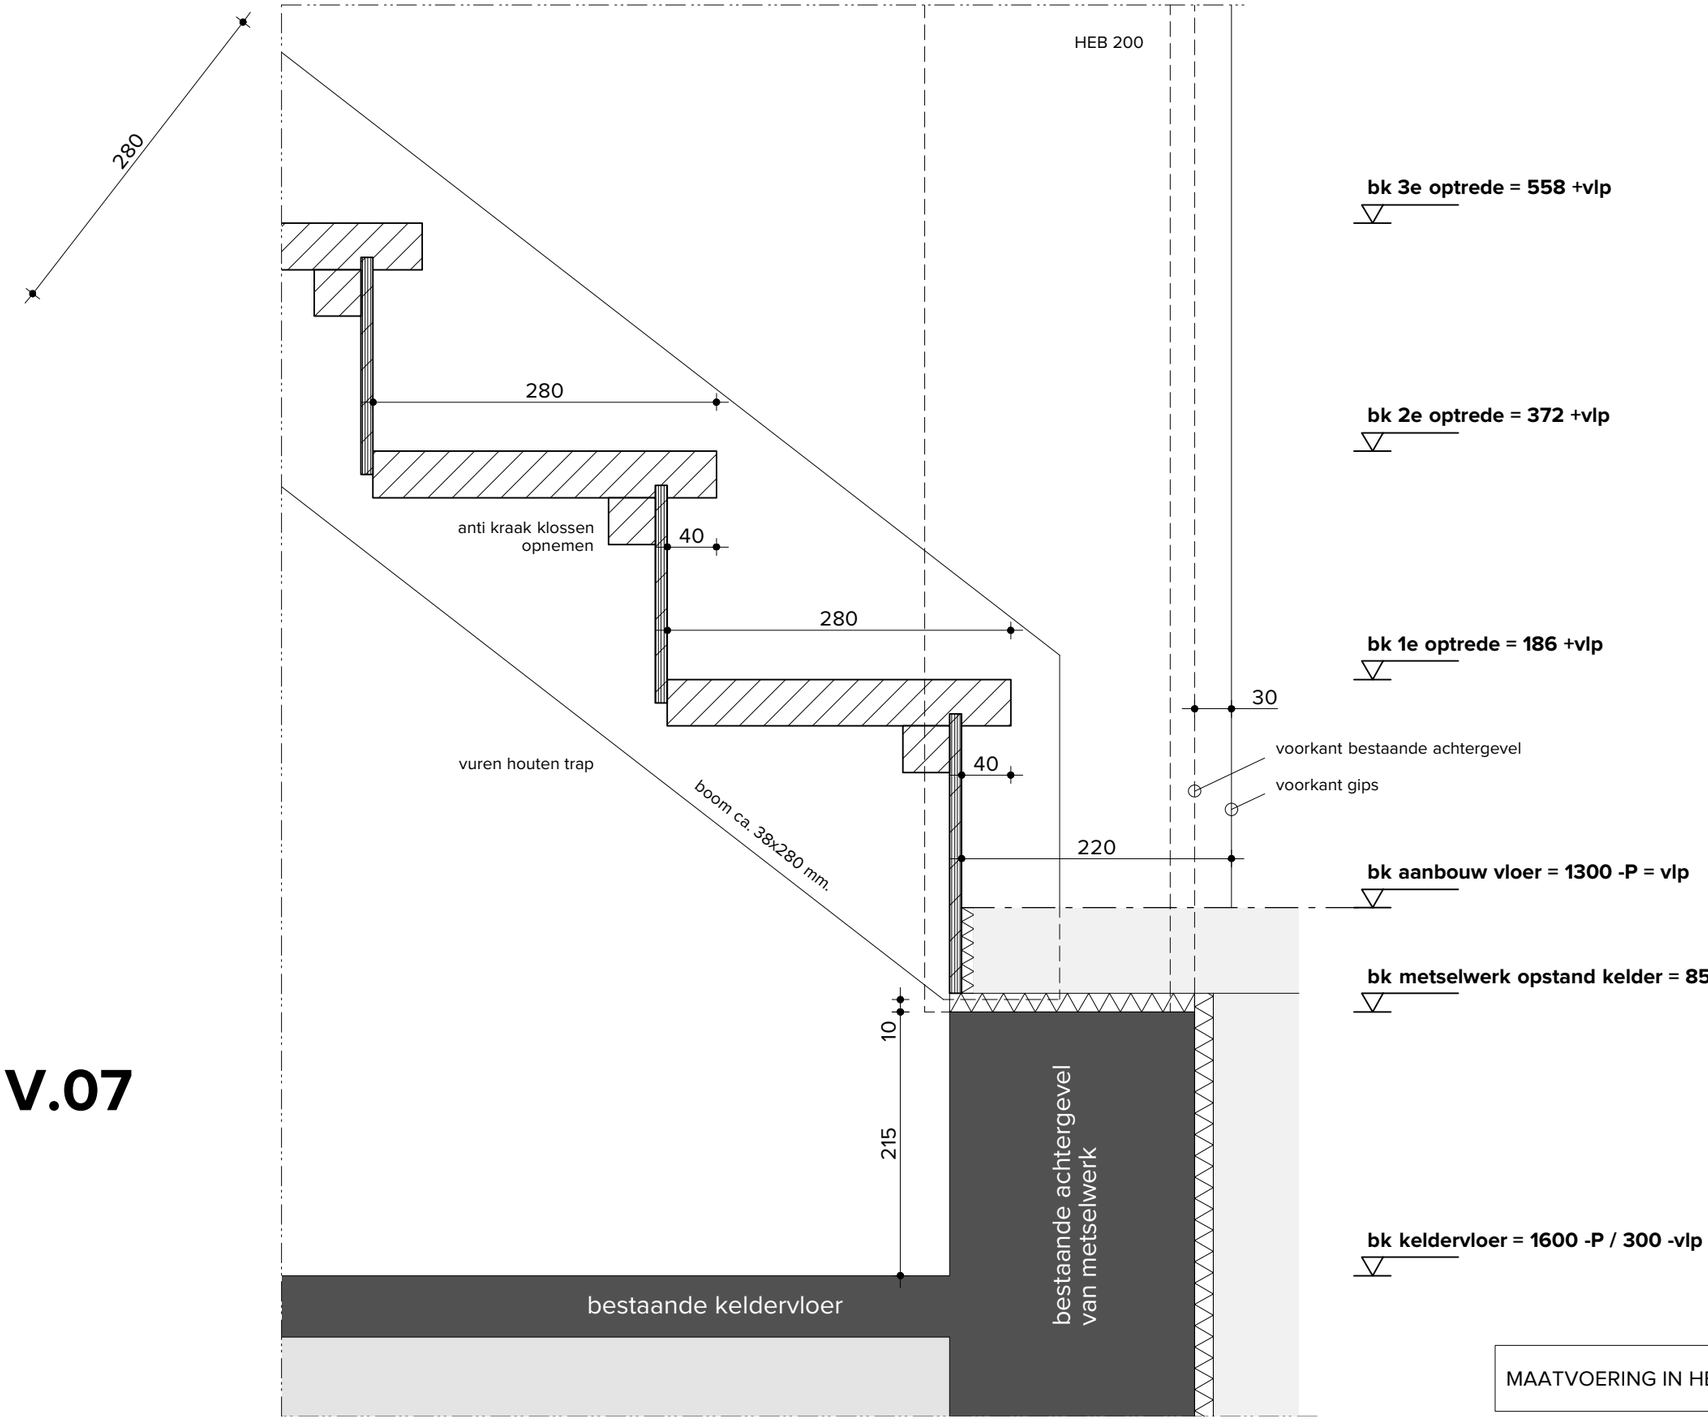

V.07

MAATVOERING IN HET WERK CONTROLEREN

buro tekenkracht

Datum
12.11.2020

Schaal 0 50
1:5 maten in m.

Wijziging

Fase
Uitvoeringsfase

Opdrachtgever
////

Project
//// Rotterdam

Onderdeel
Details verticaal

Tekening
Detail V.07


rott29_Ver_UV09_201112
UV09

© 2020 Buro Tekenkracht

bk daktrim 3160 +P / 4460 +vlp

bk HEB 200 = 2890 +P / 4190 +vlp

en- & buitenplafond = 2660 +P / 3960 +vlp

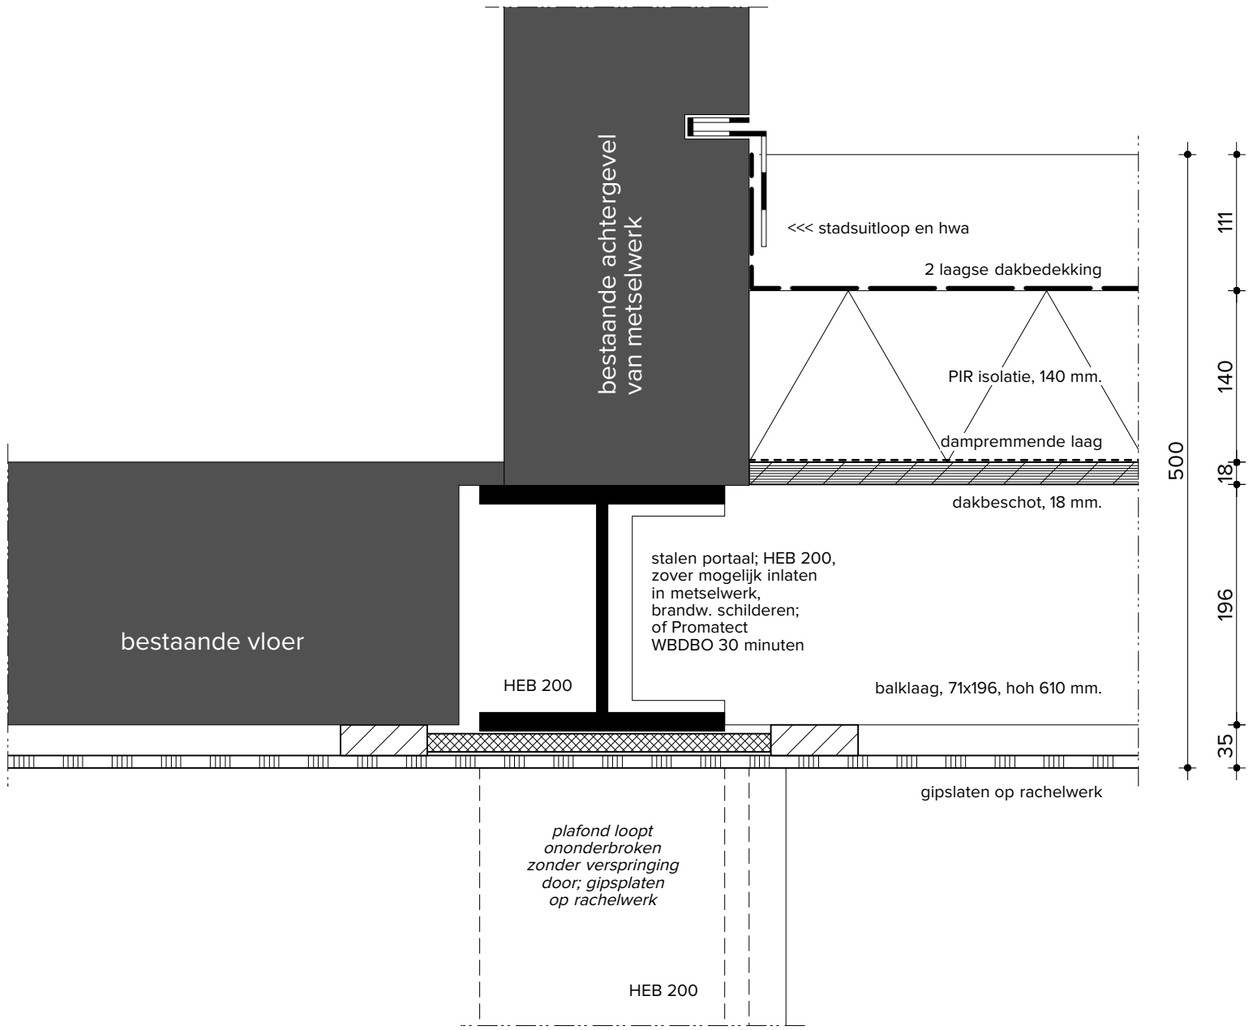

V.08

MAATVOERING IN HET WERK CONTROLEREN

buro tekenkracht

Datum
12.11.2020

Schaal 0 50
1:5 maten in m.

Wijziging

Fase
Uitvoeringsfase

Opdrachtgever
////

Project
//// Rotterdam


Onderdeel
Details verticaal

Tekening
Detail V.08

rott29_Ver_UV10_201112
UV10

© 2020 Buro Tekenkracht

Rc = 3.5 m2.K/W
gipsplaat, 12 mm.
ıctie plaat, 9 mm.
45, hoh 400 mm.
000 o.g, 140 mm.
ɯentplaat, 9 mm.
stucwerk

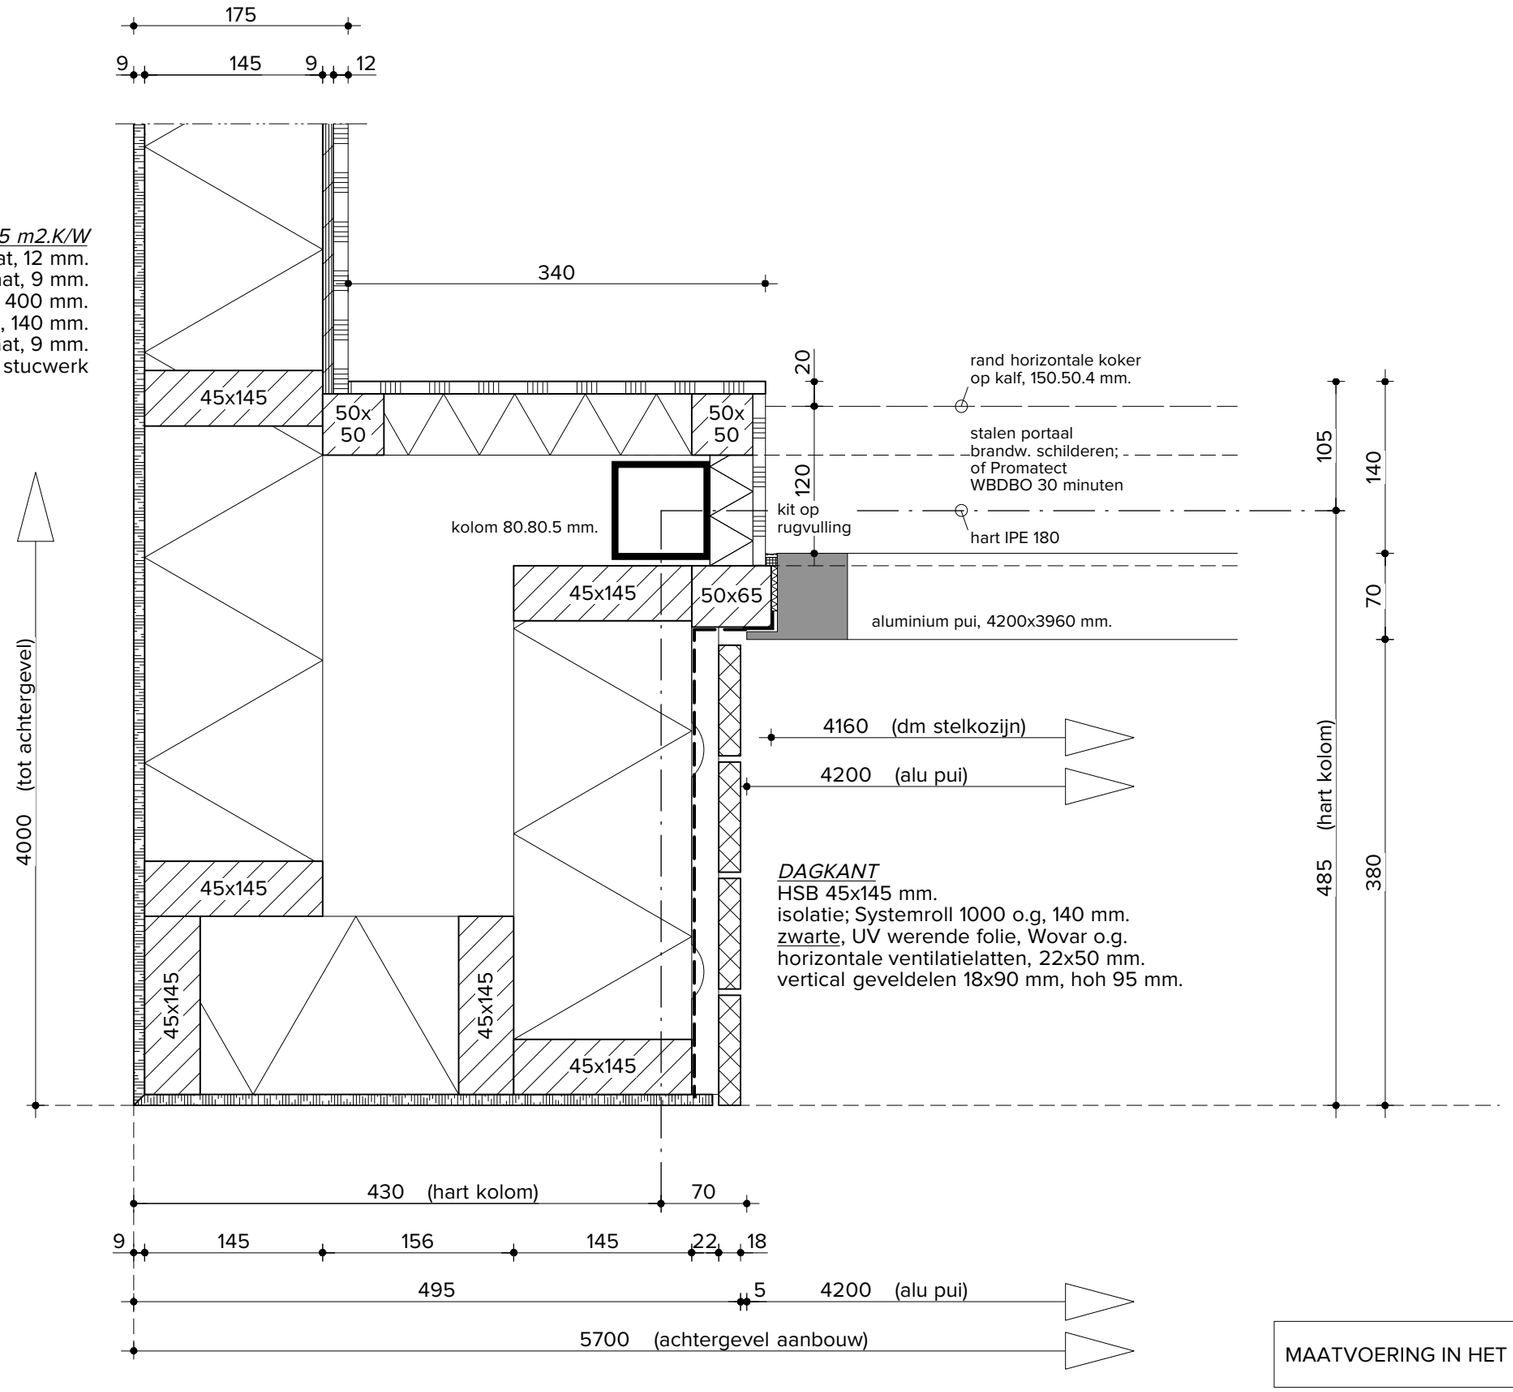

DAGKANT
HSB 45x145 mm.
isolatie; Systemroll 1000 o.g, 140 mm.
zwarte, UV werende folie, Wovar o.g.
horizontale ventilatielatten, 22x50 mm.
vertical geveldelen 18x90 mm, hoh 95 mm.

H.01

MAATVOERING IN HET WERK CONTROLEREN

buro tekenkracht

Datum
12.11.2020

Schaal 0 50
1:5 maten in m.

Wijziging

Fase
Uitvoeringsfase

Opdrachtgever
////


Project
//// Rotterdam

Onderdeel
Details horizontaal

Tekening
Detail H.01

rott29_Ver_UV11_201112
UV11

© 2020 Buro Tekenkracht

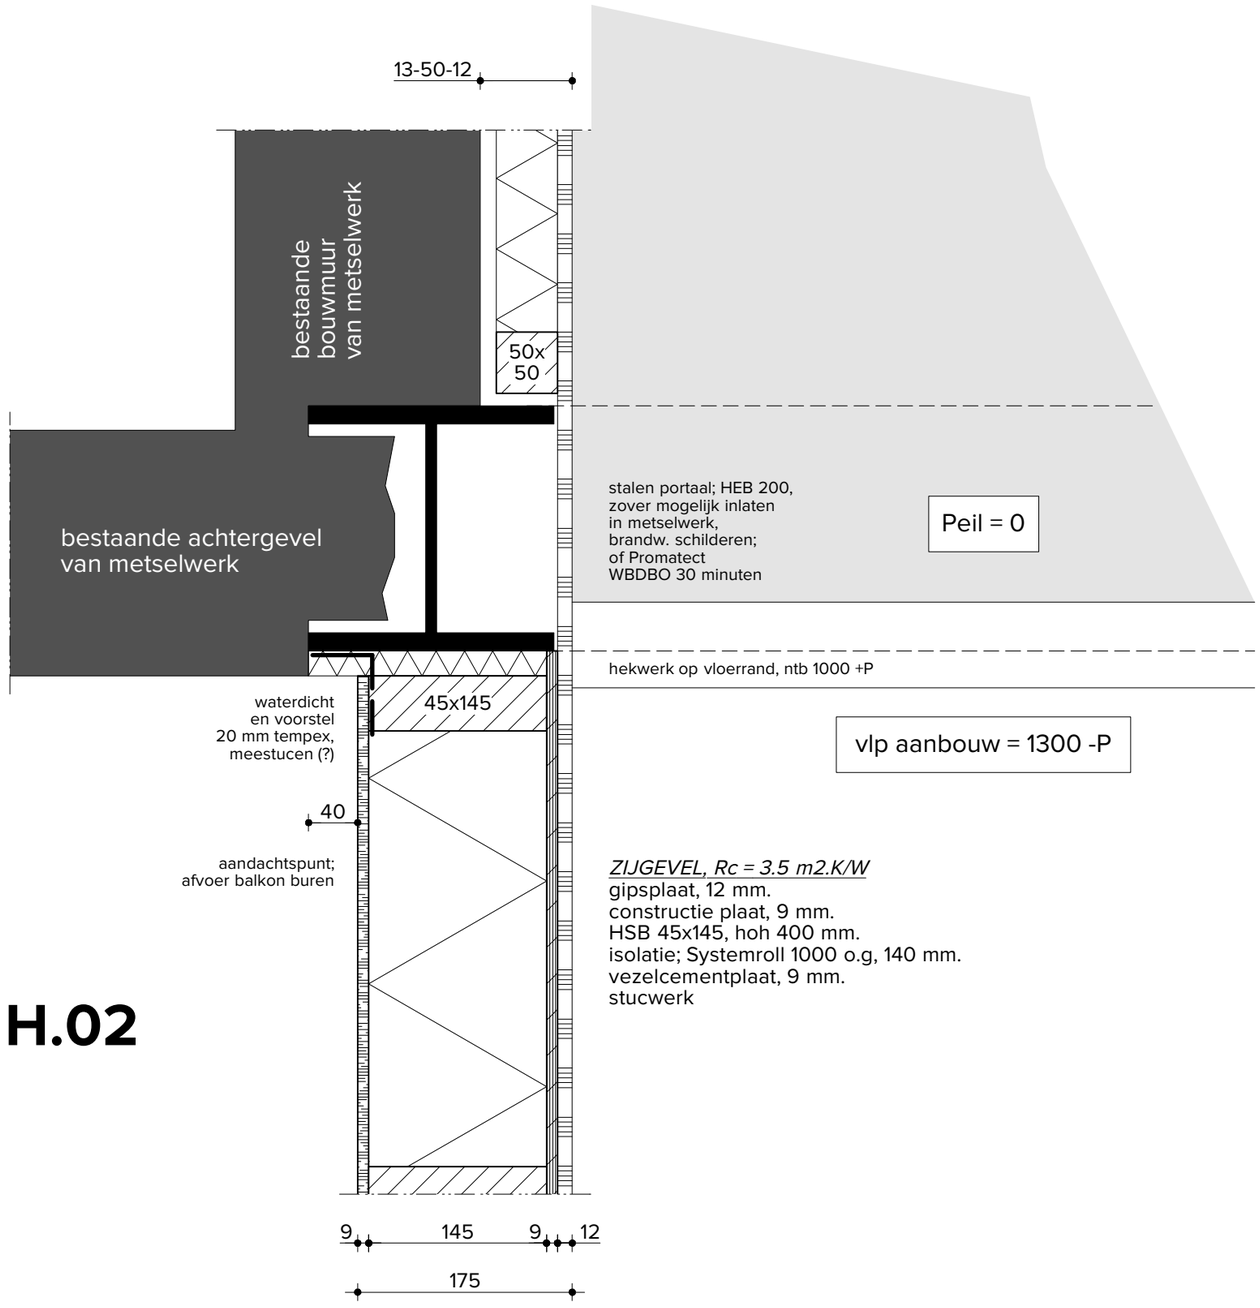

H.02

MAATVOERING IN HET WERK CONTROLEREN


buro tekenkracht

Datum	Schaal 0 50	Opdrachtgever	Onderdeel
12.11.2020	1:5 maten in m.	////	Details horizontaal
Wijziging	Fase	Project	Tekening
	Uitvoeringsfase	//// Rotterdam	Detail H.02

rott29_Ver_UV12_201112

UV12

© 2020 Buro Tekenkracht

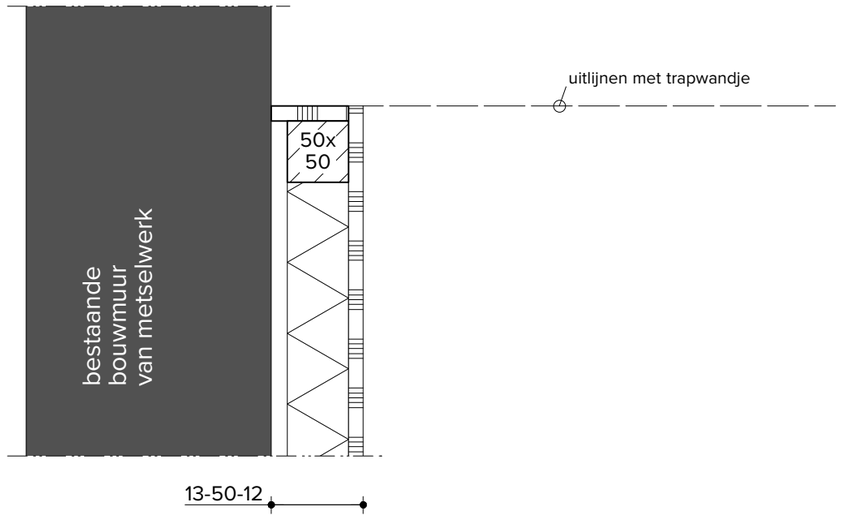

H.03

MAATVOERING IN HET WERK CONTROLEREN

buro tekenkracht

Datum
12.11.2020

Schaal 0 50
1:5 maten in m.

Wijziging

Fase
Uitvoeringsfase

Opdrachtgever
////


Project
//// Rotterdam

Onderdeel
Details horizontaal

Tekening
Detail H.03

rott29_Ver_UV13_201112
UV13

© 2020 Buro Tekenkracht

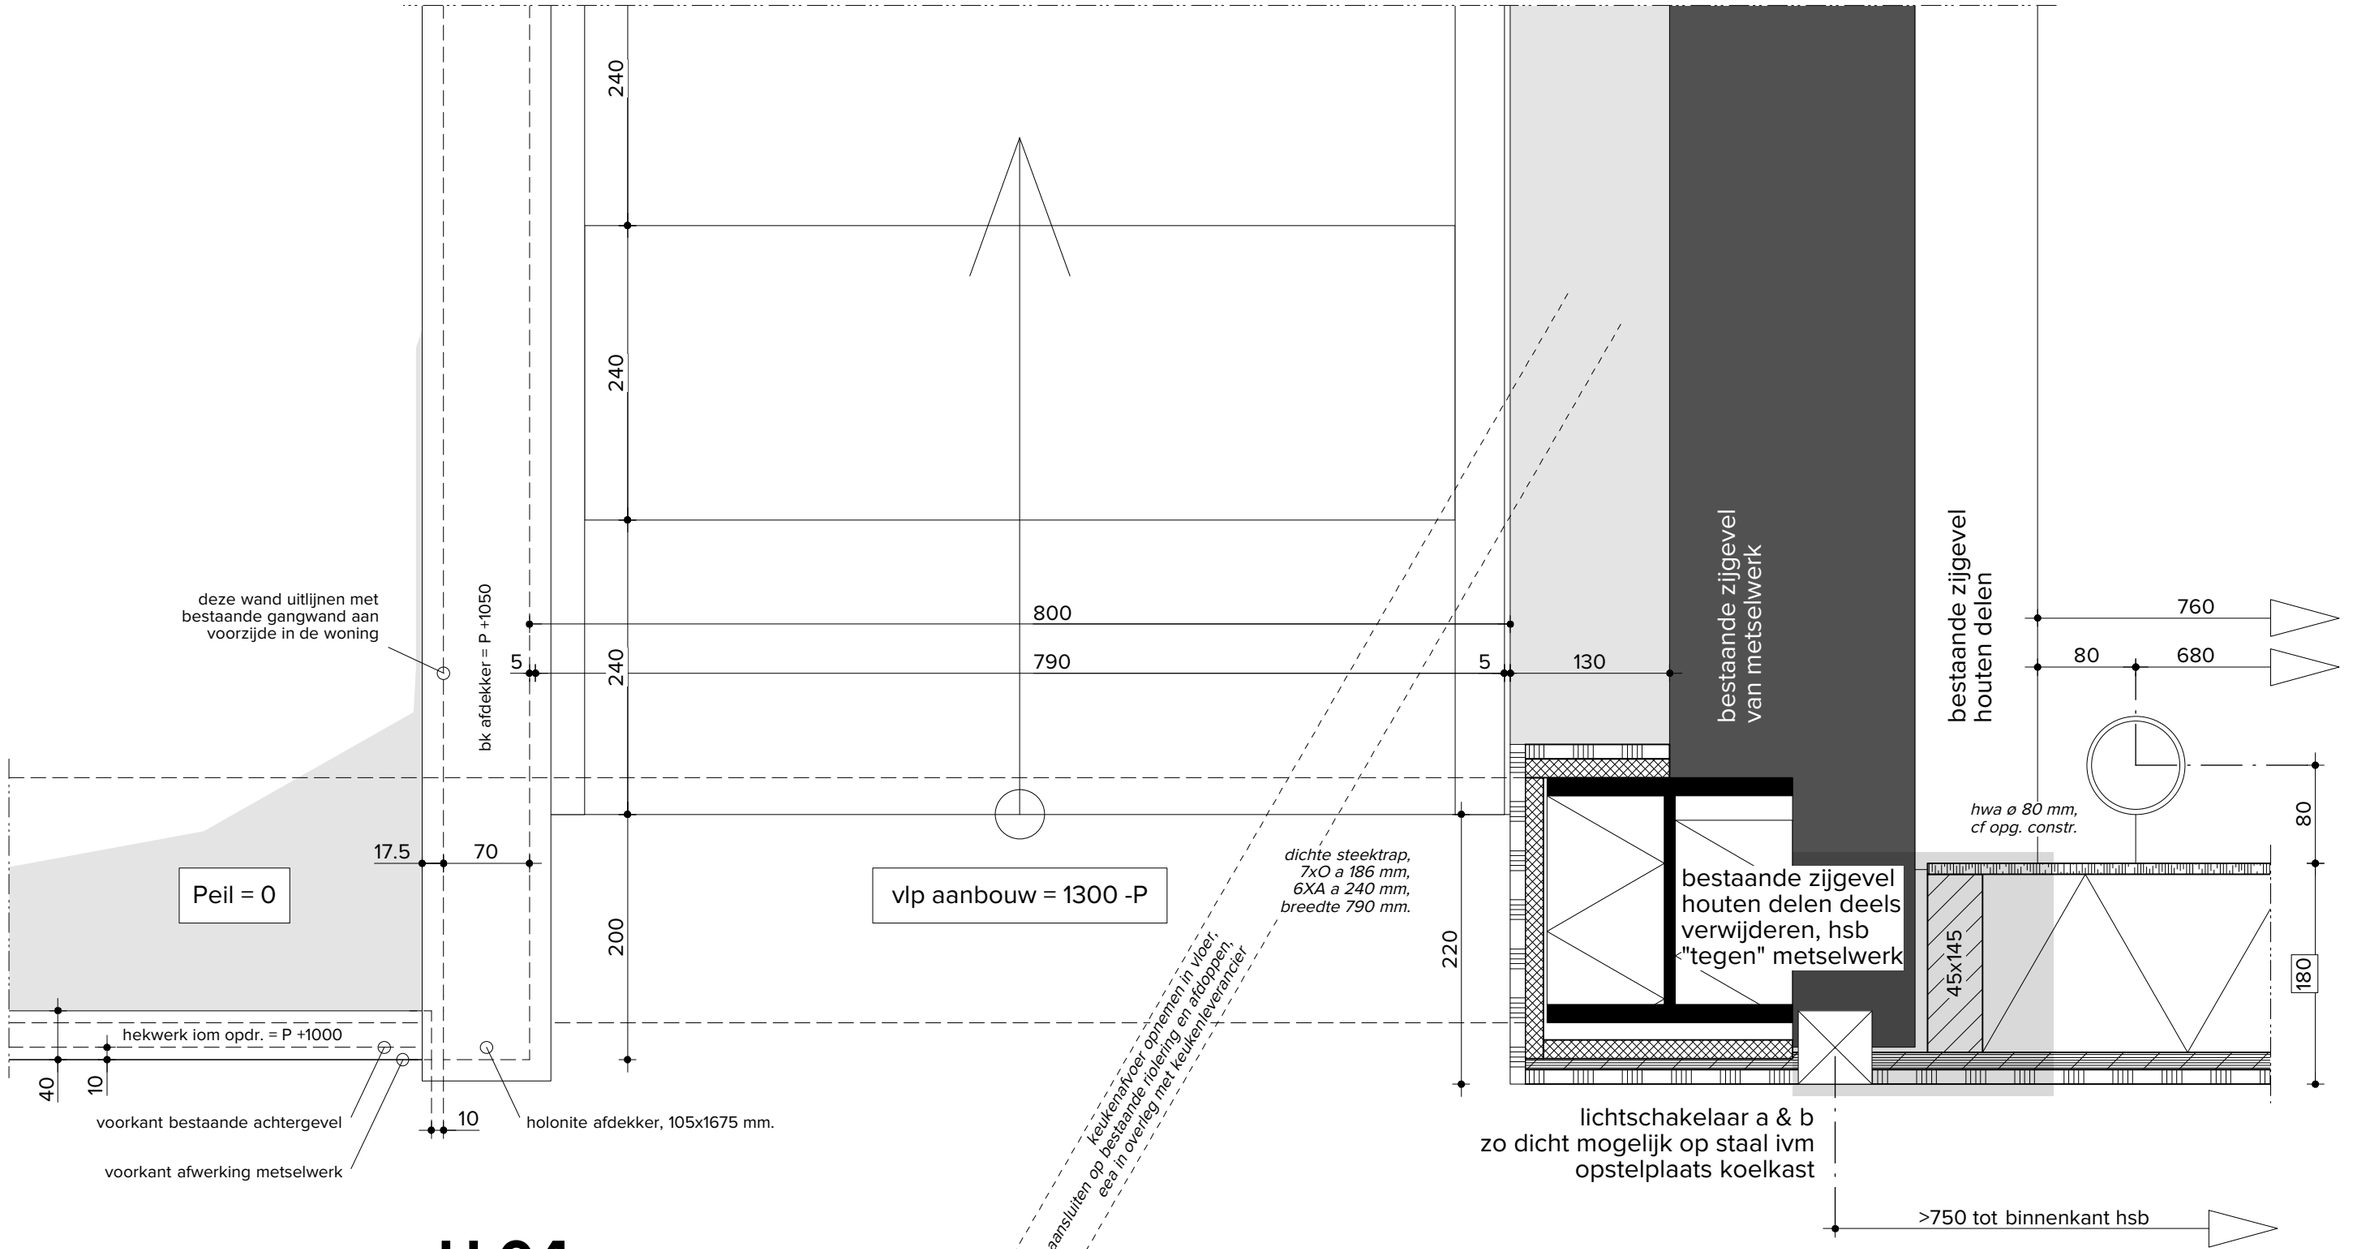

H.04

MAATVOERING IN HET WERK CONTROLEREN


buro tekenkracht

Datum	Schaal 0 50	Opdrachtgever	Onderdeel
12.11.2020	1:5 maten in m.	////	Details horizontaal
Wijziging	Fase	Project	Tekening
20.11.2020	Uitvoeringsfase	//// Rotterdam	Detail H.04

rott29_Ver_UV14_201120
UV14

© 2020 Buro Tekenkracht

(H.04)

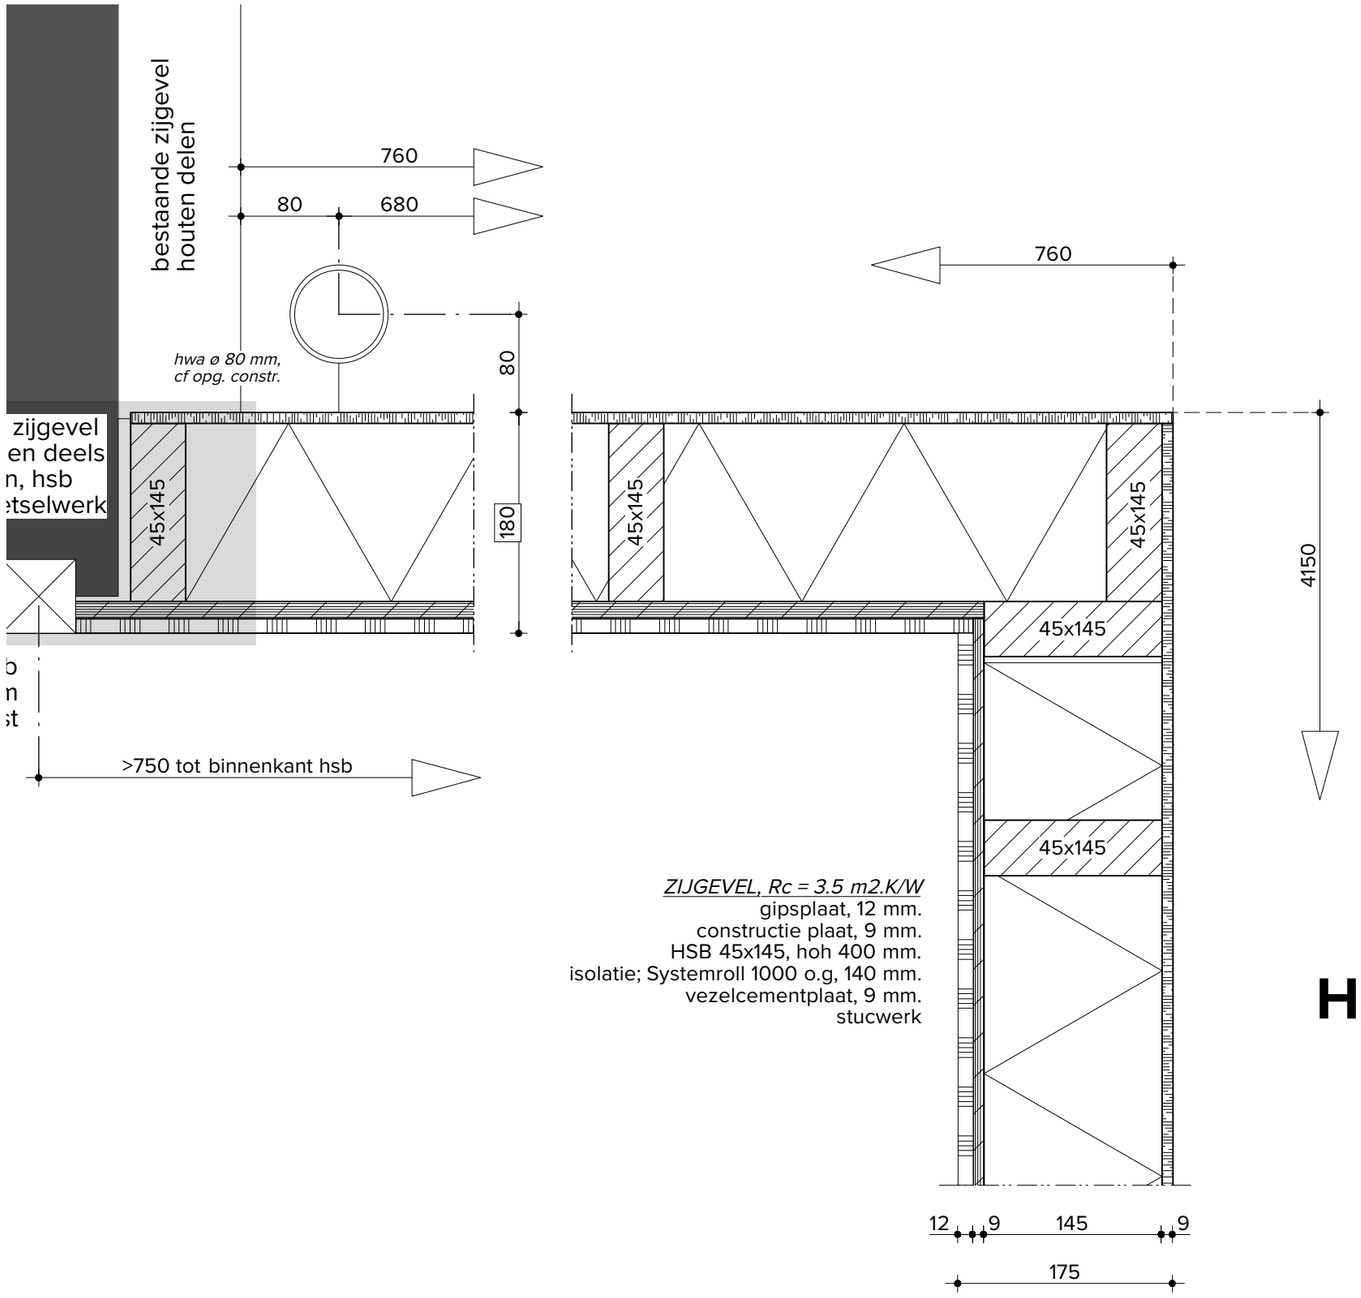

ZIJGEVEL, Rc = 3.5 m2.K/W
gipsplaat, 12 mm.
constructie plaat, 9 mm.
HSB 45x145, hoh 400 mm.
isolatie; Systemroll 1000 o.g, 140 mm.
vezelcementplaat, 9 mm.
stucwerk

H.05

MAATVOERING IN HET WERK CONTROLEREN

buro tekenkracht

Datum
12.11.2020

Schaal 0 50
1:5 maten in m.

Wijziging

Fase
Uitvoeringsfase

Opdrachtgever
////


Project
//// Rotterdam

Onderdeel
Details horizontaal

Tekening
Detail H.05

rott29_Ver_UV15_201112
UV15

© 2020 Buro Tekenkracht

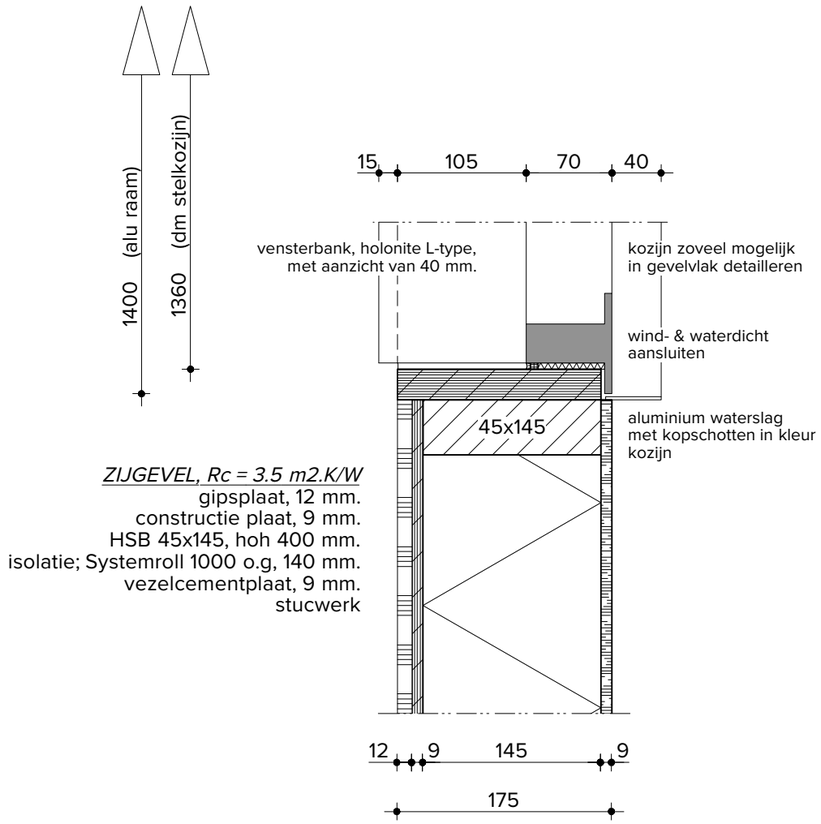

ZIJGEVEL, Rc = 3.5 m2.K/W
gipsplaat, 12 mm.
constructie plaat, 9 mm.
HSB 45x145, hoh 400 mm.
isolatie; Systemroll 1000 o.g, 140 mm.
vezelcementplaat, 9 mm.
stucwerk

H.06

MAATVOERING IN HET WERK CONTROLEREN

buro tekenkracht

Datum
12.11.2020

Schaal 0 50
1:5 maten in m.

Wijziging

Fase
Uitvoeringsfase

Opdrachtgever
////


Project
//// Rotterdam

Onderdeel
Details horizontaal

Tekening
Detail H.06

rott29_Ver_UV16_201112
UV16

© 2020 Buro Tekenkracht

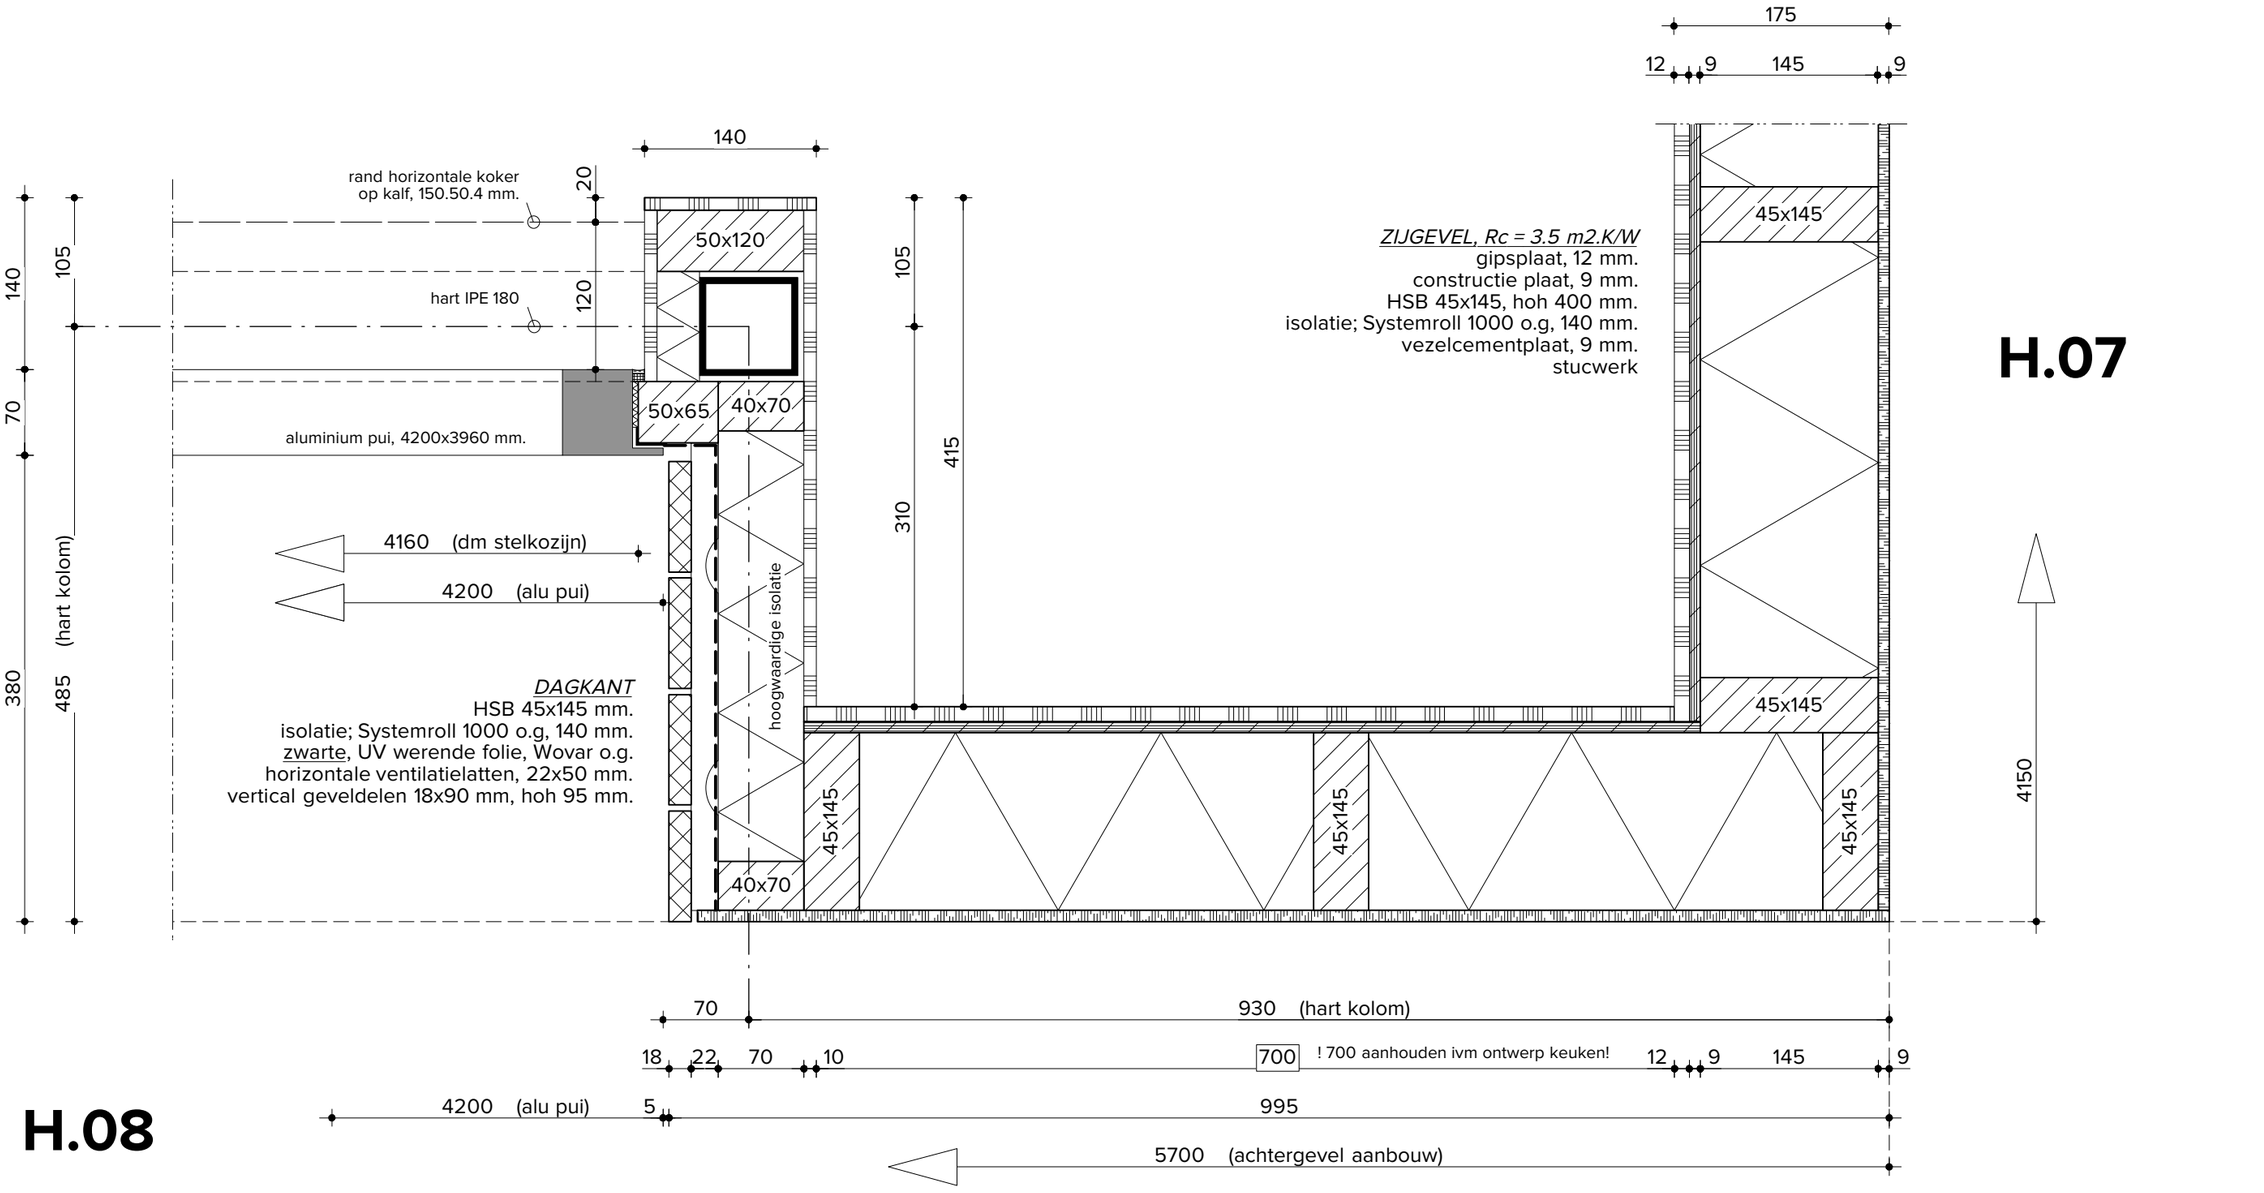

H.07

H.08


MAATVOERING IN HET WERK CONTROLEREN


buro tekenkracht

Datum	Schaal 0 50	Opdrachtgever	Onderdeel
12.11.2020	1:5 maten in m.	////	Details horizontaal
Wijziging	Fase	Project	Tekening
	Uitvoeringsfase	//// Rotterdam	Detail H.07 & H.08

rott29_Ver_UV17_201112
UV17

© 2020 Buro Tekenkracht

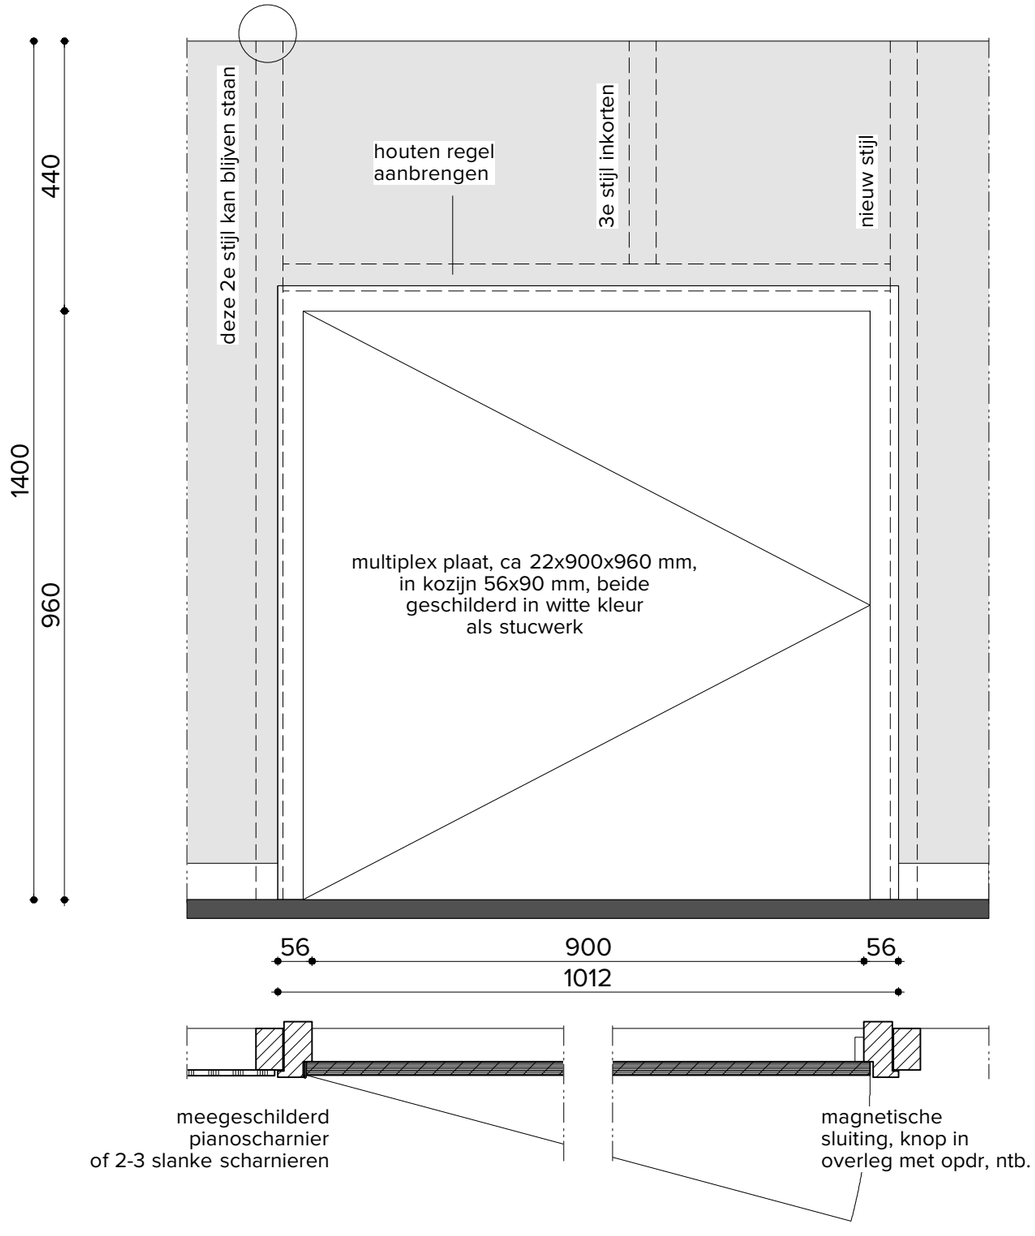

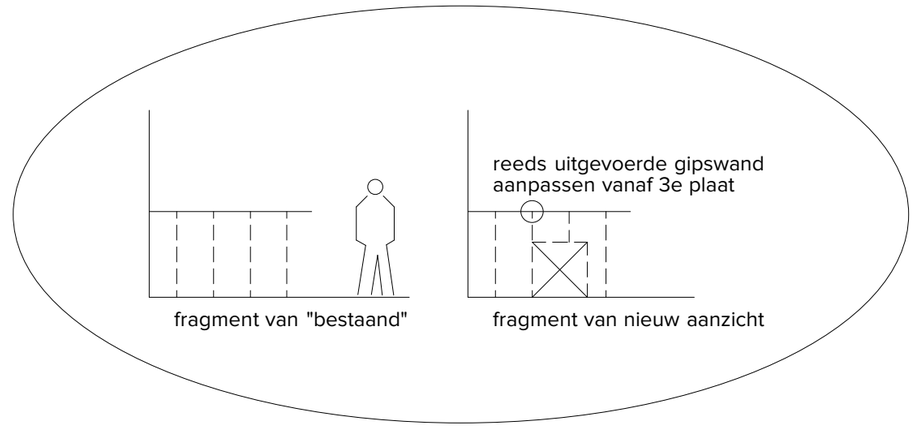

MAATVOERING IN HET WERK CONTROLEREN

buro tekenkracht

Datum
11.12.2020

Schaal 0 100
1:10 maten in m.

Wijziging

Fase
Uitvoeringsfase

Opdrachtgever
////


Project
//// Rotterdam


Onderdeel
Onderhoudsluik


Tekening
Overzichtstekening


rott29_Ver_UV18_201211
UV18


© 2020 Buro Tekenkracht

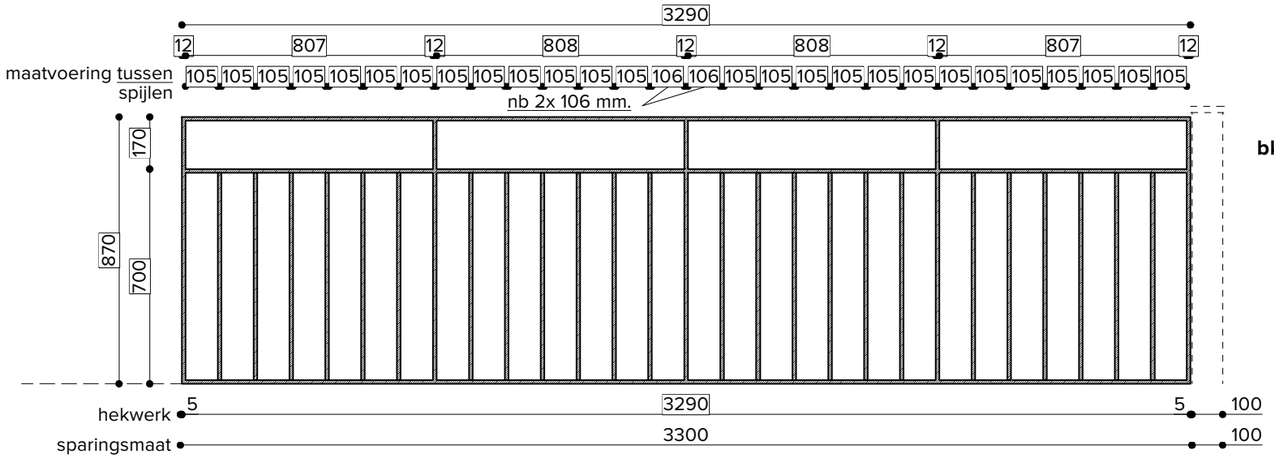

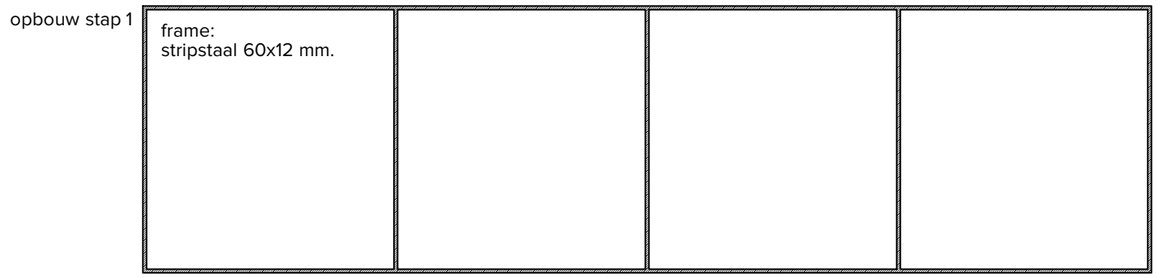

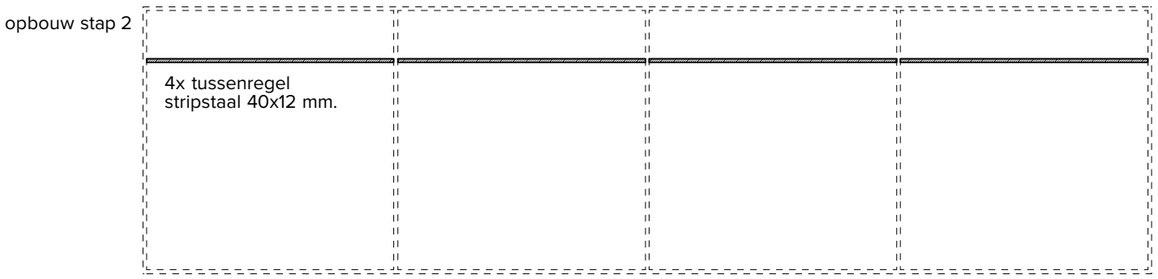

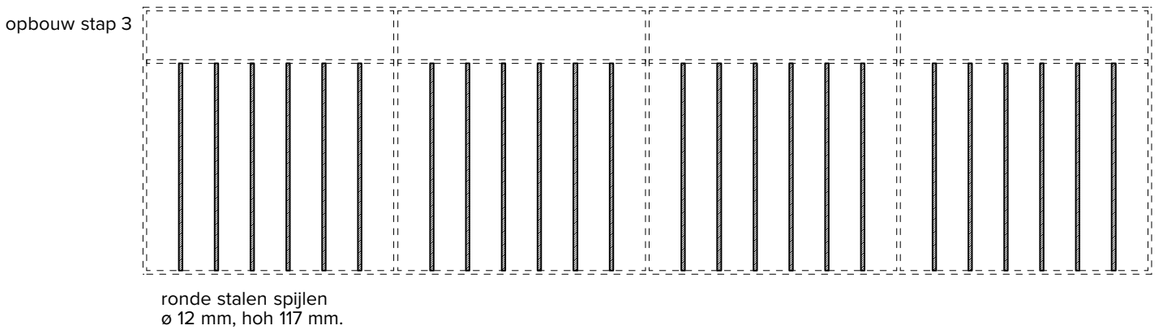

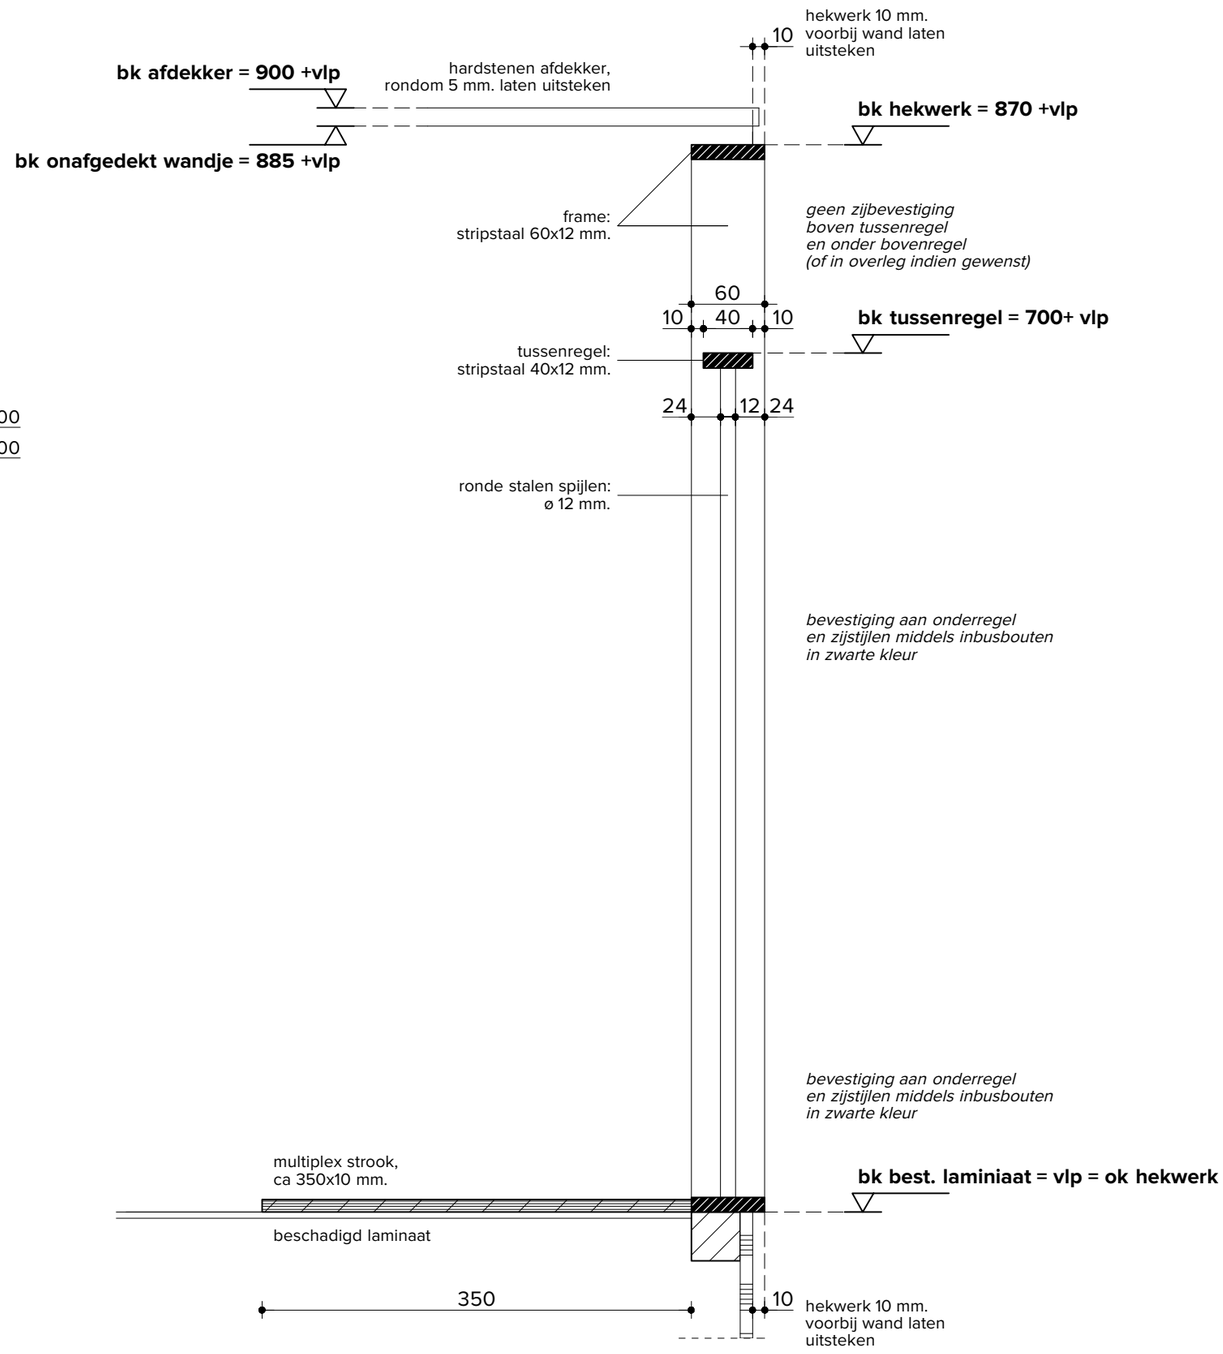

MAATVOERING IN HET WERK CONTROLEREN

buro tekenkracht

Datum
08.01.2021

Wijziging

Schaal
1:20/1:5 maten in mm.

Fase
Uitvoeringsfase

Opdrachtgever
////

Project
//// Rotterdam

Onderdeel
Hekwerk

Tekening
Overzichtstekening

rott29_Ver_UV19_210108
UV19

© 2021 Buro Tekenkracht